


# GEZINSWONING

hoekwoning afwijkende opstelling buitenunit warmtepomp

## GEZINSWONING (GW01)

hoekwoning

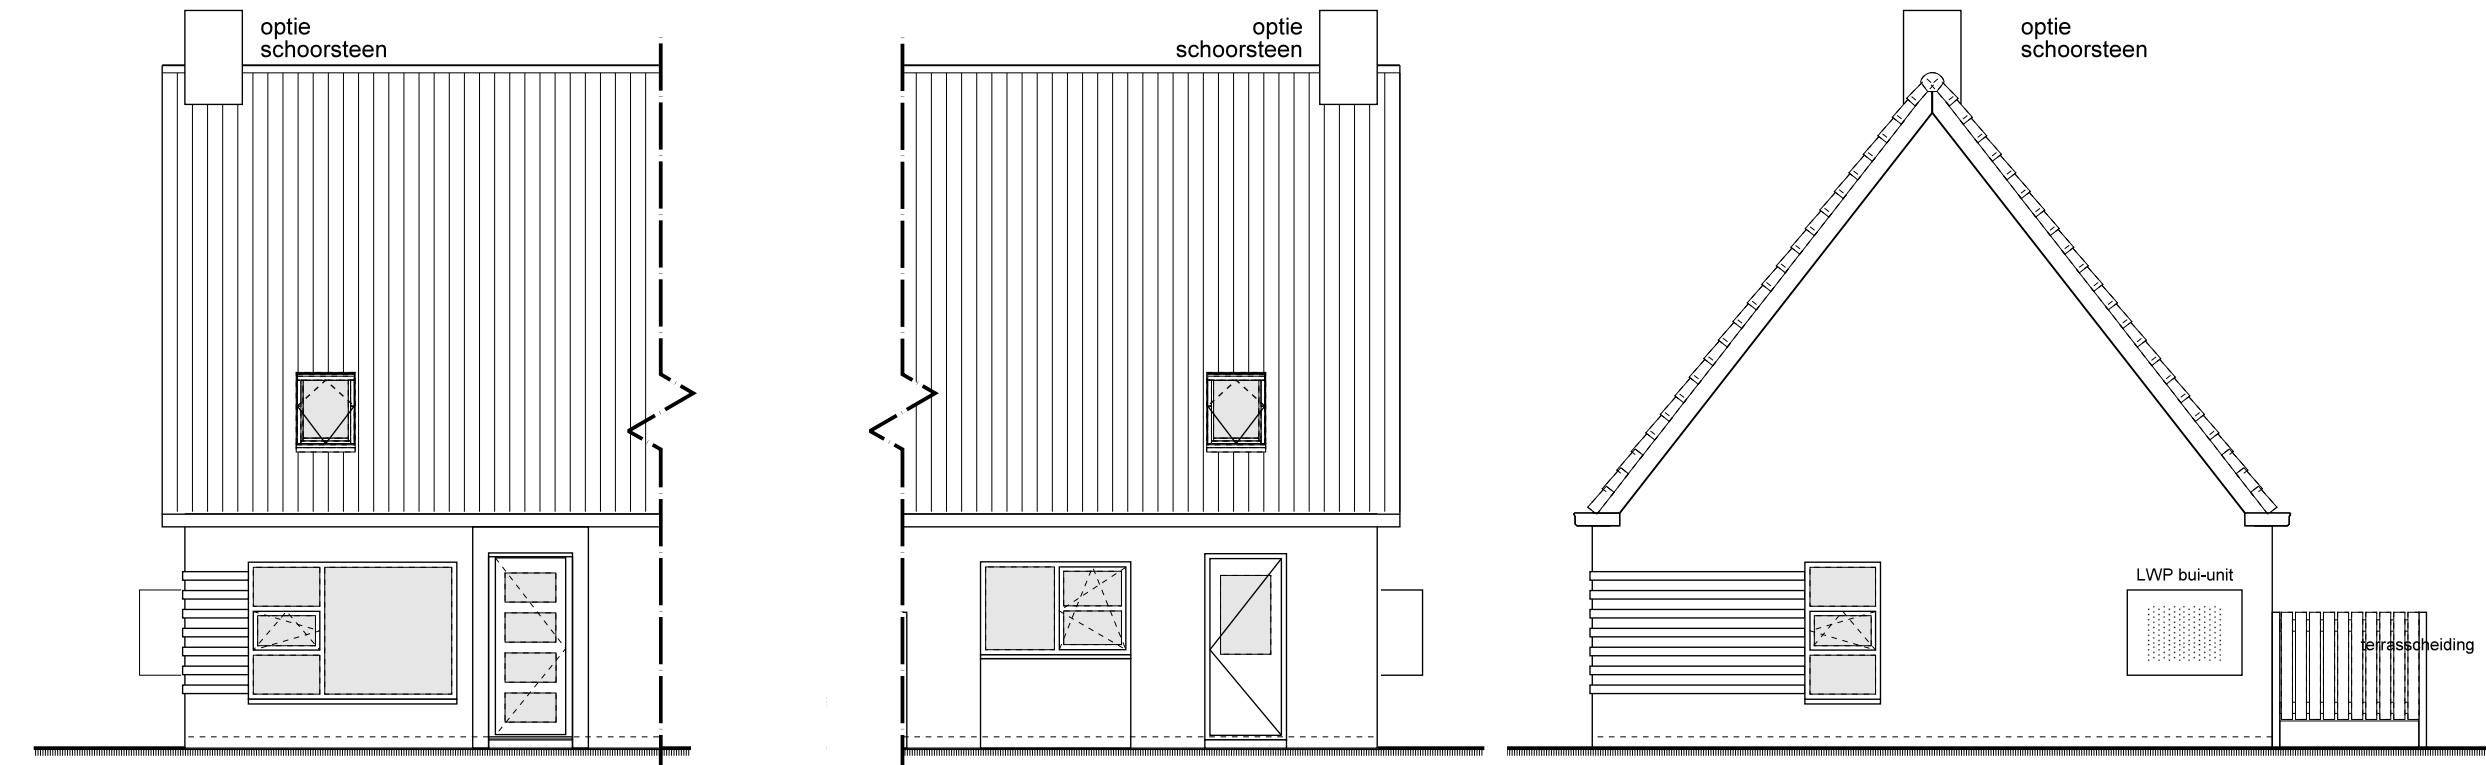


voorgevel hoekwoning  
gezinswoning

achtergevel hoekwoning  
gezinswoning

linker zijgevel hoekwoning  
gezinswoning

## GEZINSWONING (GW02)

tussenwoning

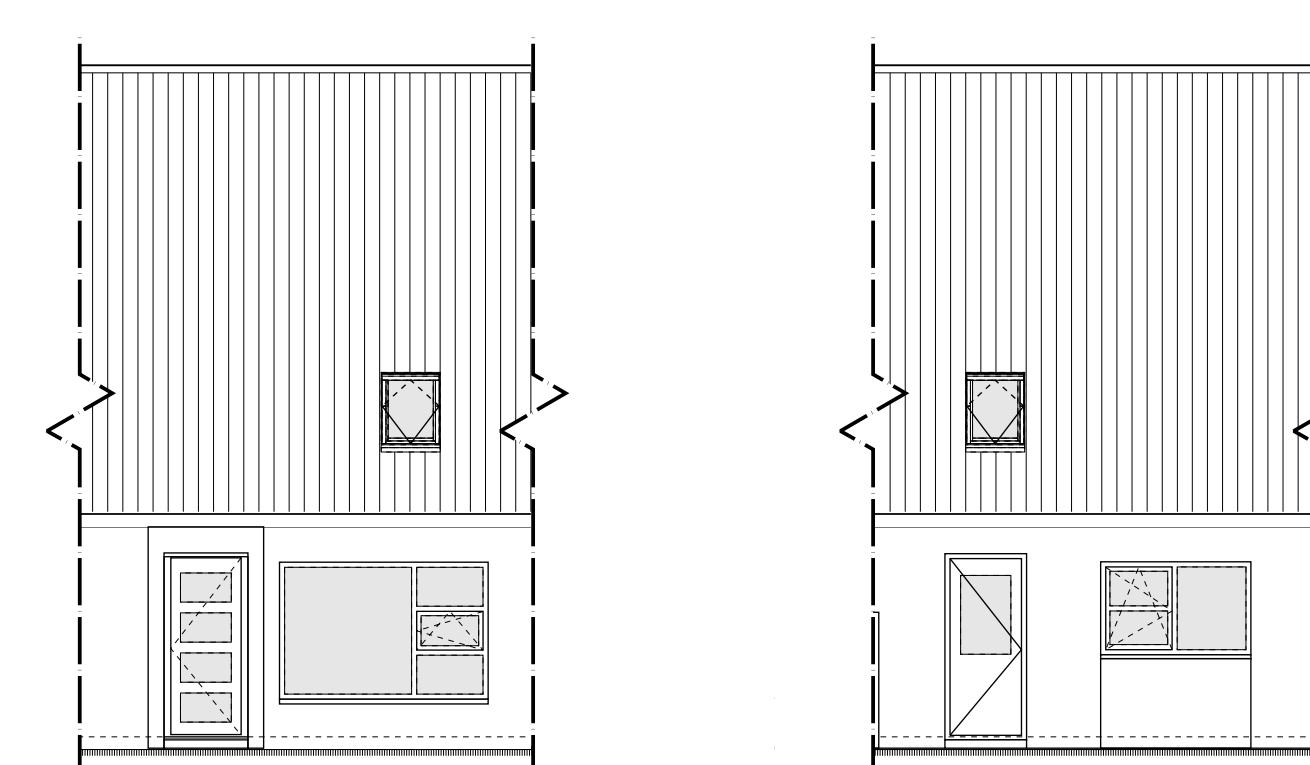

voorgevel tussenwoning  
gezinswoning

achtergevel tussenwoning  
gezinswoning

### renvooi benaming ruimten


- |                       |                |
|-----------------------|----------------|
| 1.1 verkeersruimte    | - gang         |
| 1.2 meterruimte       | - meterkast    |
| 1.3 toiletruimte      | - toilet       |
| 1.4 badruimte         | - badkamer     |
| 1.5 verblijfsruimte   | - woonkamer    |
| 1.6 verblijfsruimte   | - keuken       |
| 1.7 verblijfsruimte   | - slaapkamer 1 |
| 1.8 onbenoemde ruimte | - berging      |
| 2.1 verkeersruimte    | - overloop     |
| 2.2 verblijfsruimte   | - slaapkamer 2 |
| 2.3 verblijfsruimte   | - slaapkamer 3 |
| 2.4 badruimte         | - badkamer     |
| 2.5 berging           | - berging      |
| 3.1 onbenoemde ruimte | - zolder       |

### renvooi materialen


- |  |  |
|--|--|
|  | spouwmuur  |
|  | geïsoleerde houtskelwand met schoonmetaalwerk buitenblad |
|  | kalkzandsteen (in diverse diktes)                        |
|  | geïsoleerde houtskelwand                                 |
|  | lichte scheidingswand                                    |
|  | houtskel binnenwand                                      |
|  | nieuw aluminium buitenkozijn                             |
|  | nieuw stalen binnenkozijn                                |
|  | hemelwaterafvoer   |
|  | ruimte-nummer  |
|  | rookmelder   |
|  | warmteterugwin-unit                                      |
|  | luchtwarmtepomp (binnenopstelling)                       |
|  | LWP buiten   |
|  | luchtwarmtepomp (buitenopstelling)                       |
|  | max. hoogteverschil 20 mm                                |

voorgevel hoekwoning  
gezinswoning


achtergevel hoekwoning  
gezinswoning

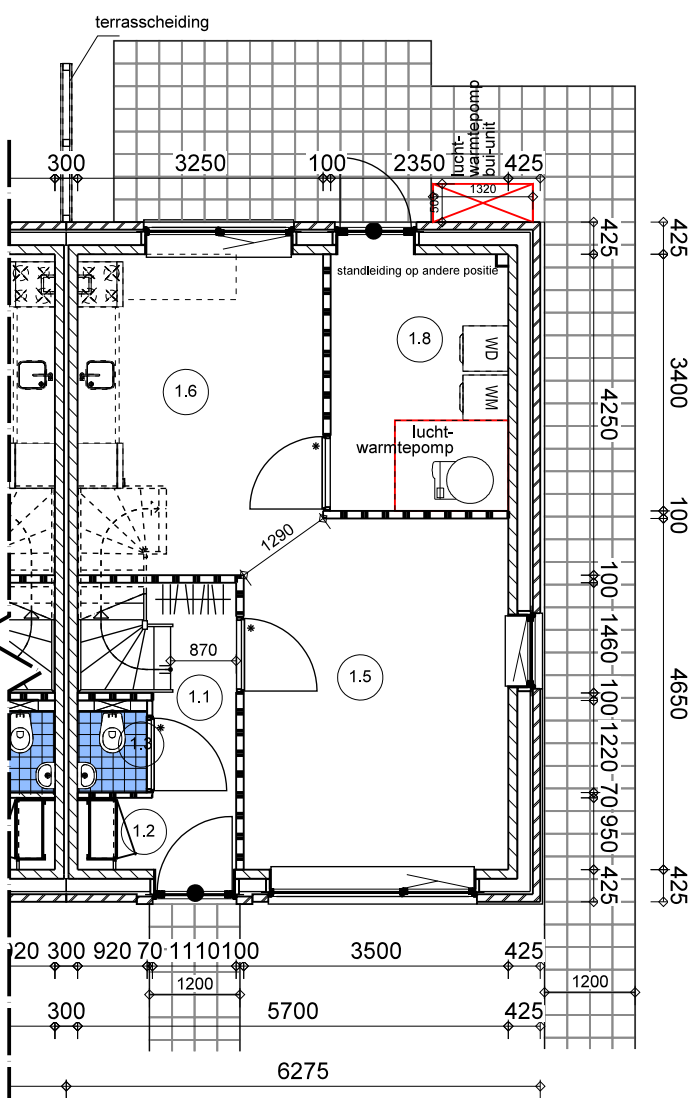


hoekwoning begane grond  
gezinswoning

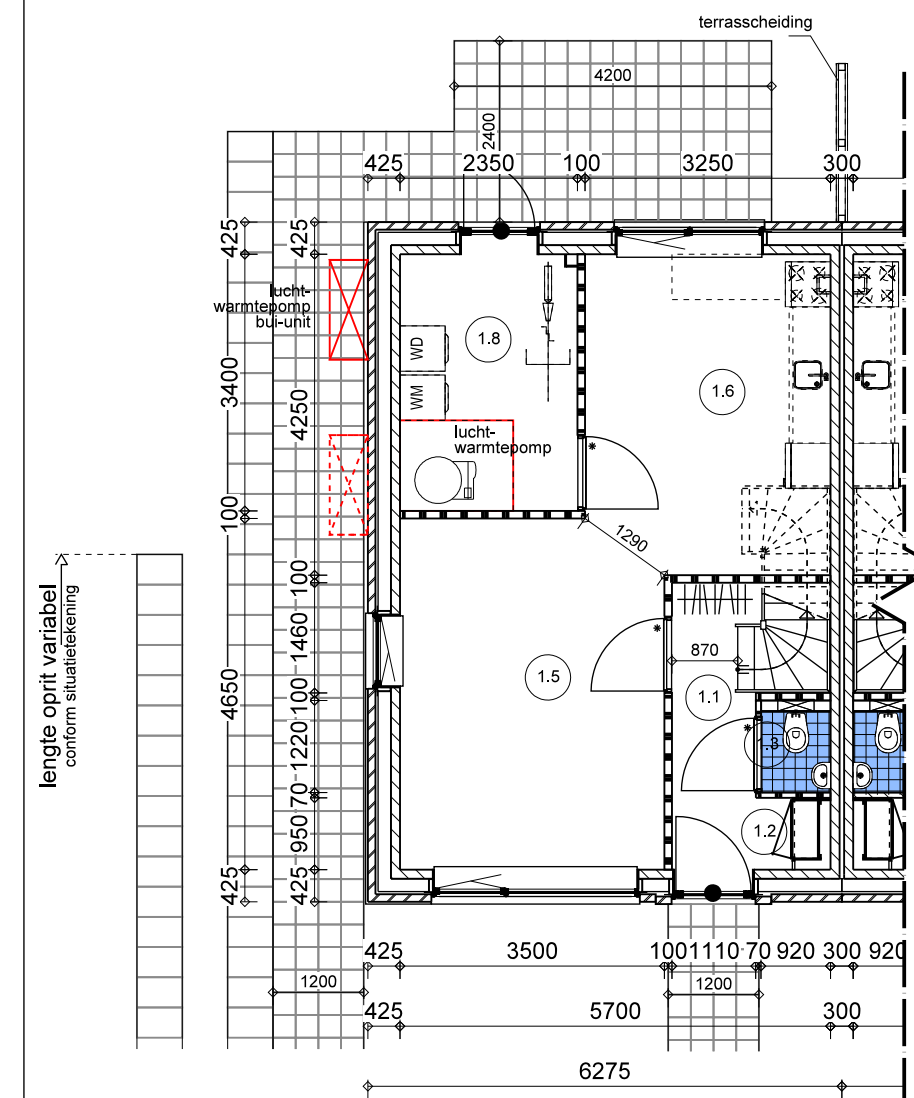


begane grond hoekwoning  
gezinswoning

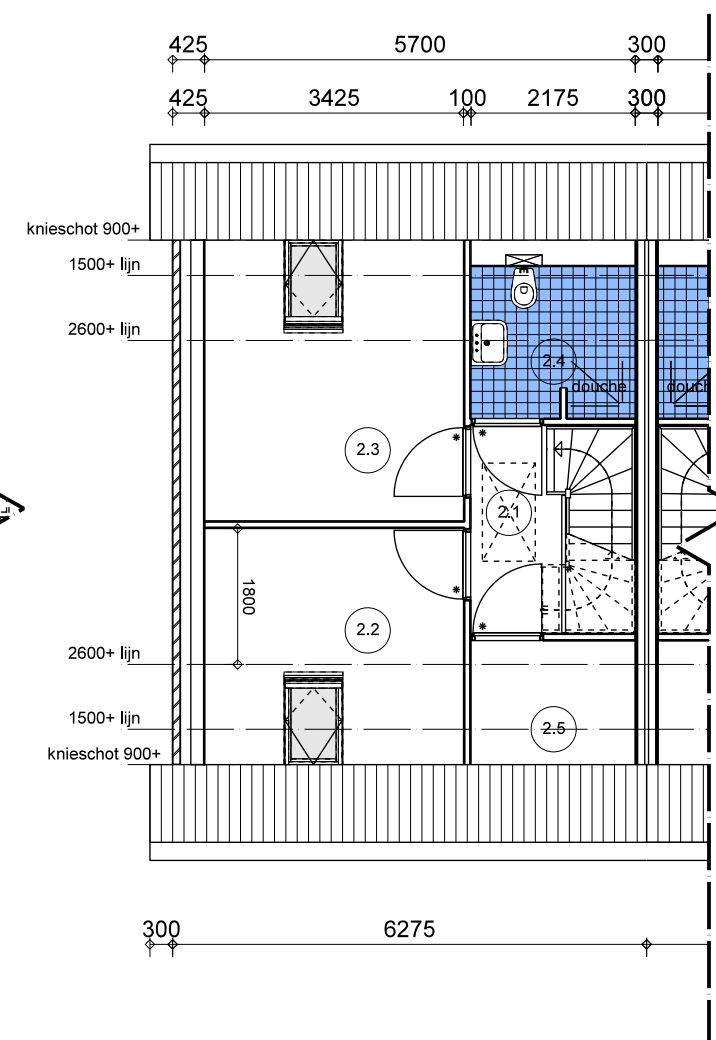


verdieping hoekwoning  
gezinswoning

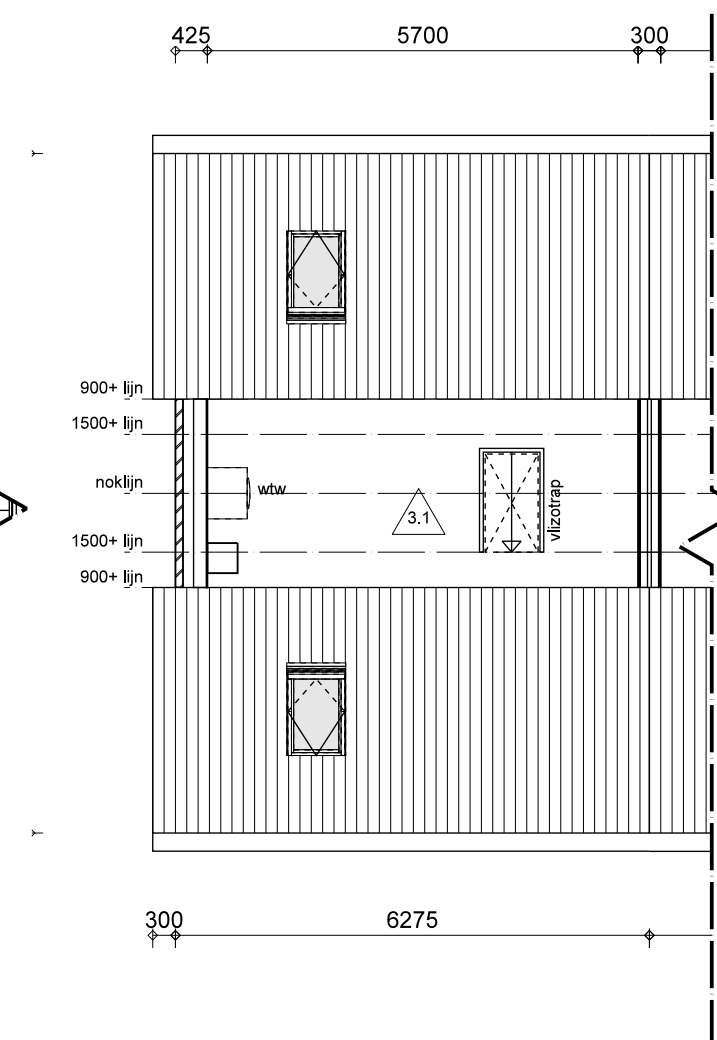


zolder hoekwoning  
gezinswoning

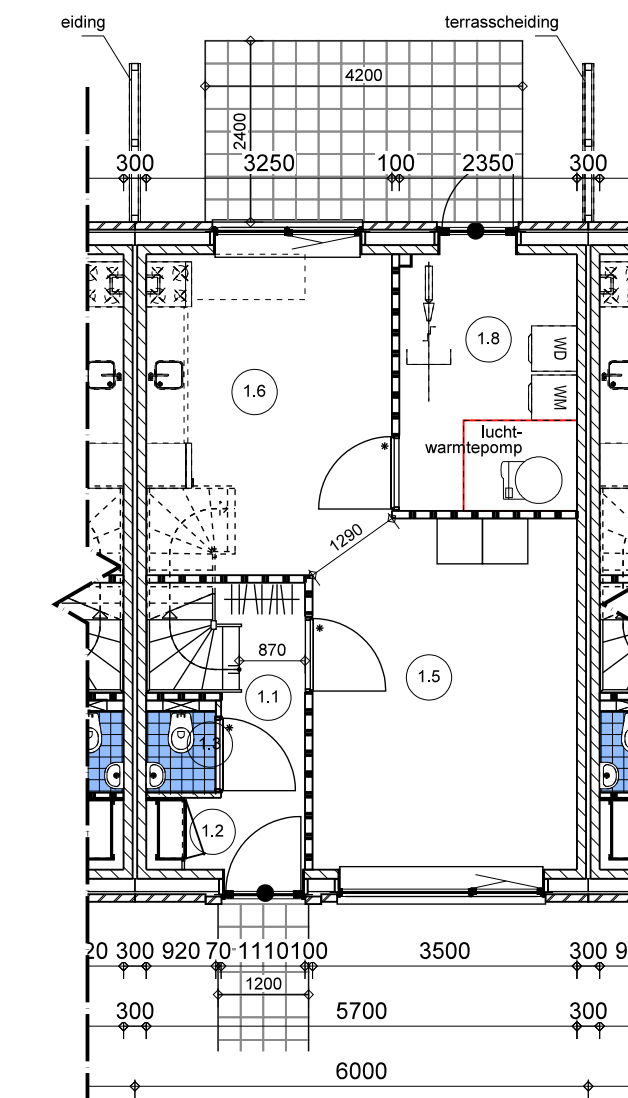

begane grond tussenwoning  
gezinswoning

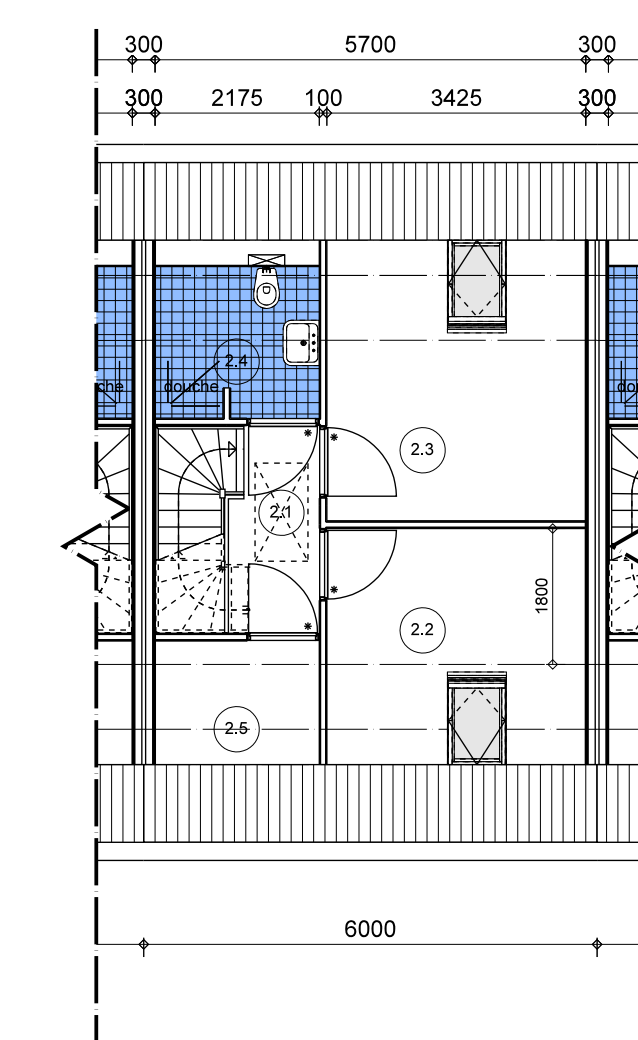

verdieping tussenwoning  
gezinswoning

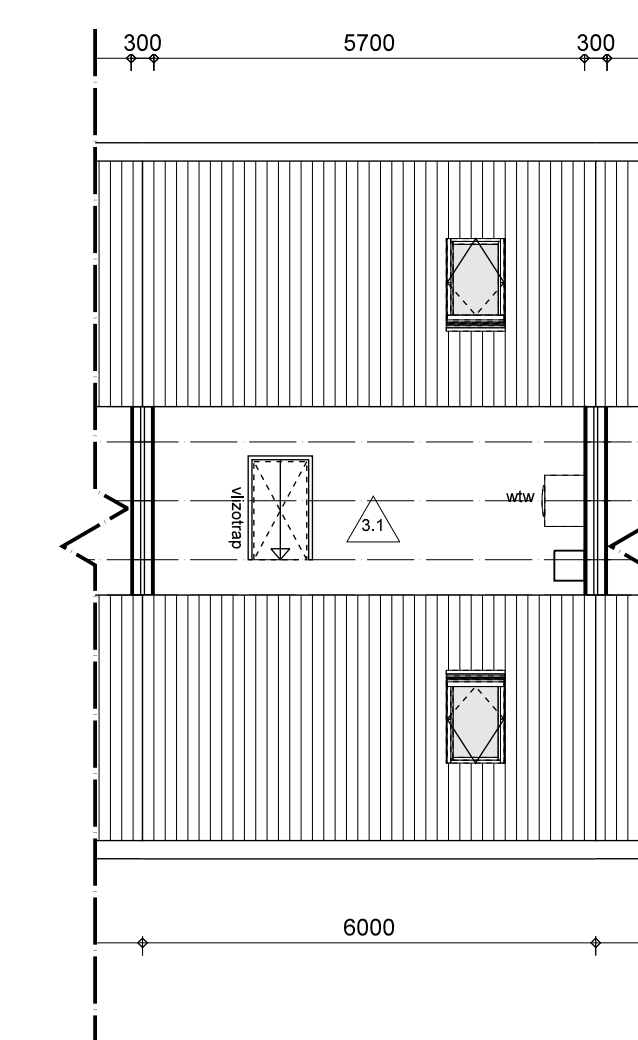

zolder tussenwoning  
gezinswoning

Project :  
woningen  
Wonen Noordwest Friesland  
Locatie :  
Bestektekening  
plattegronden en gevels  
Betreft :  
bestektekening  
plattegronden en gevels

Opdrachtgever :  
  
Wonen  
Noordwest Friesland  
Wydemerkwei 4  
8571 GC HARICH  
0514 - 581445  
info@zijlstra-architecten.nl  
www.zijlstra-architecten.nl

CAO TEKENING:  
GEEN HANDMATIGE WIJZIGINGEN TOEGESTAAN  
Gewijzigd :  
Gewijzigd :  
Gewijzigd :  
Gewijzigd :  
Schaal : 1:100  
Datum : 01-10-2019  
Tek. nr. :

WNWF-B-01-3

AUTEURSRECHTEN VOORBEHOUDEN

GEZINSWONING (GW)