

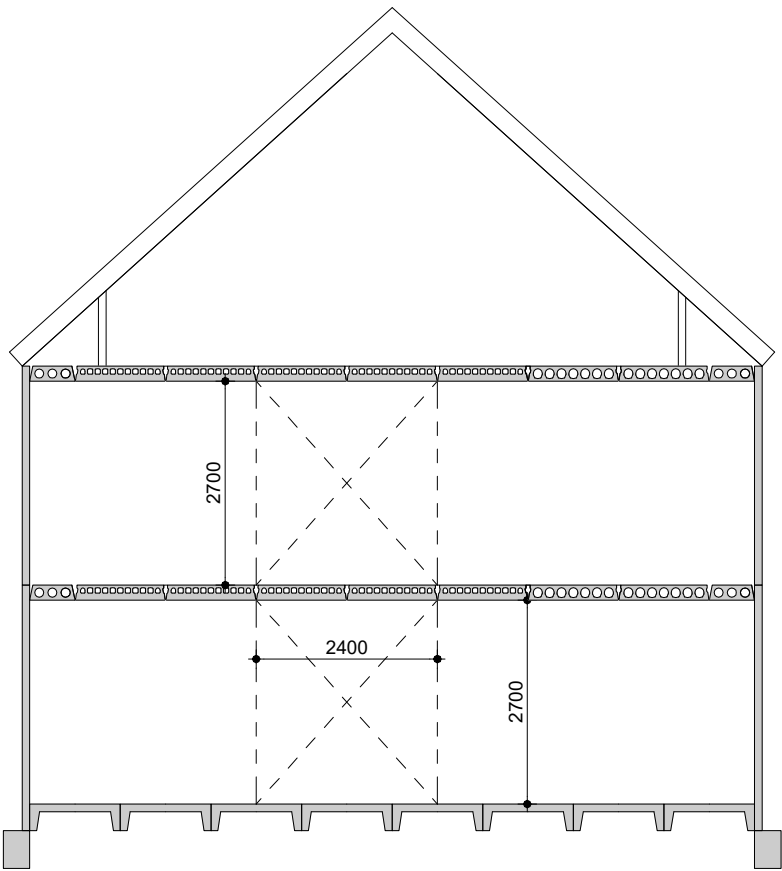


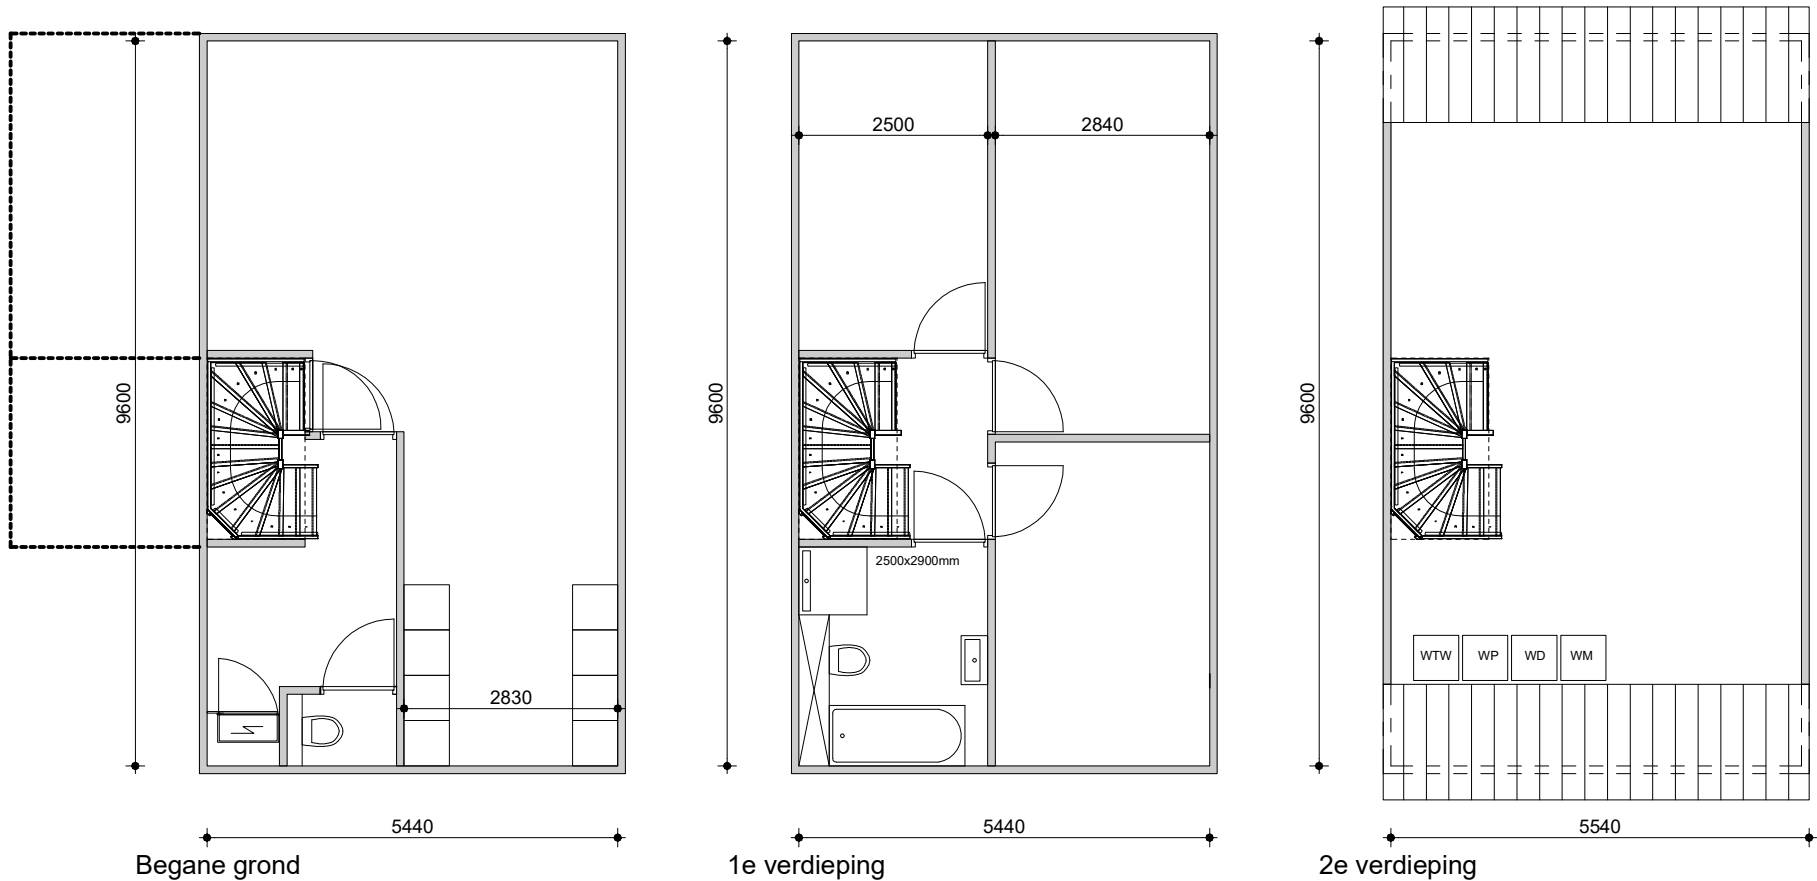

- Kenmerken:
- Entree op zijkant woning, mogelijk als hoekwoning of tweekapper
 - Woning kan langer en breder worden gemaakt.
 - Door de compacte trap ontstaat er meer ruimte in de woonkamer


WERK		GETEKEND	WIJZIGINGSLTR.
Friso Bouw Concept		A.H.B.	
ONDERWERP		DATUM	DATUM WIJZ. A
Hoekwoning/2^1 kapper			
OPDRACHTGEVER		SCHAAL	DATUM WIJZ. B
Friso Bouwgroep B.V.		1:100	
		BESTAND	DATUM WIJZ. C
		FORMAAT	DATUM WIJZ. D
		A3	
		TEKENINGNR.	DATUM WIJZ. E
		21	

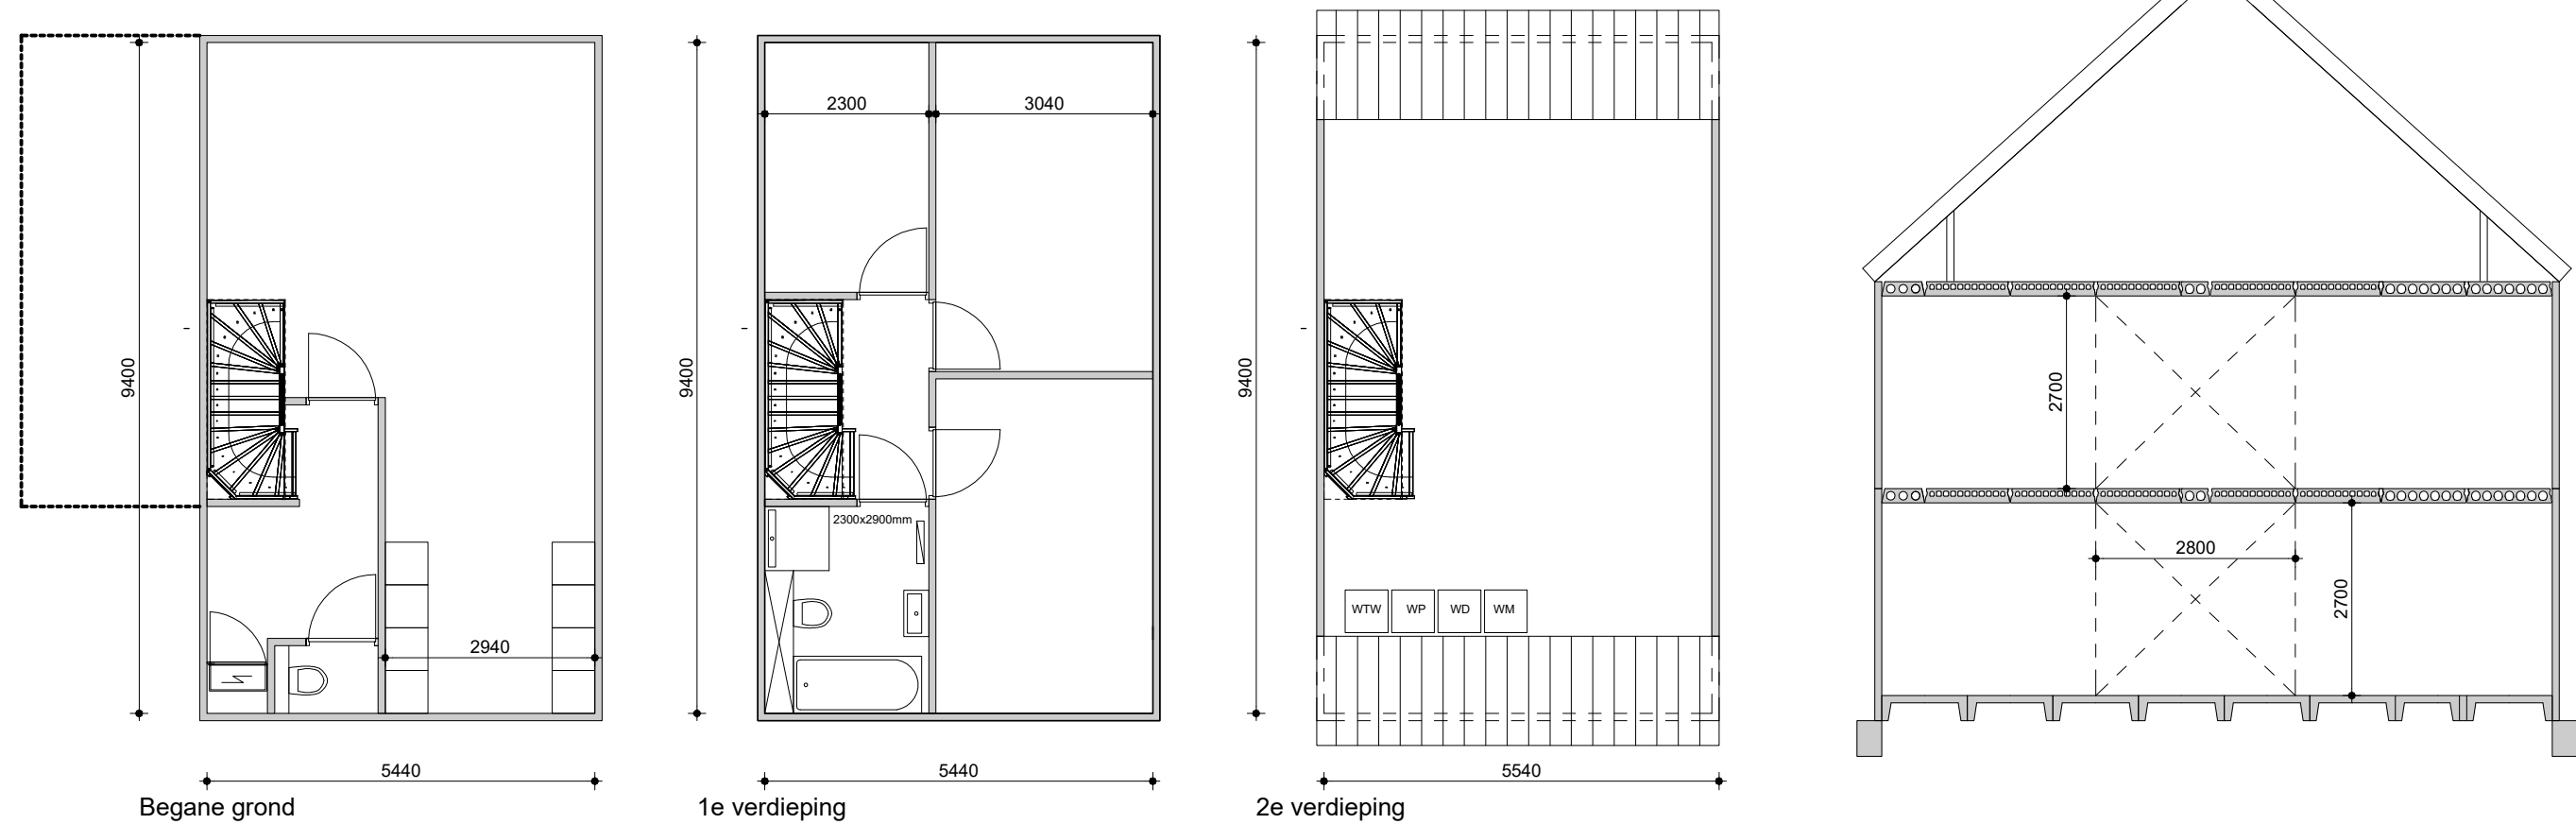

- Kenmerken:
- Entree op zijkant woning, mogelijk als hoekwoning of twee-kapper.
 - Woning kan langer en breder worden gemaakt.

WERK		GETEKEND	WIJZIGINGSLTR.
Friso Bouw Concept		A.H.B.	
ONDERWERP		DATUM	DATUM WIJZ. A
Hoekwoning/2^1 kapper			
OPDRACHTGEVER		SCHAAL	DATUM WIJZ. B
Friso Bouwgroep B.V.		1:100	
		BESTAND	DATUM WIJZ. C
		FORMAAT	DATUM WIJZ. D
		A3	
		TEKENINGNR.	DATUM WIJZ. E
		22	



H3

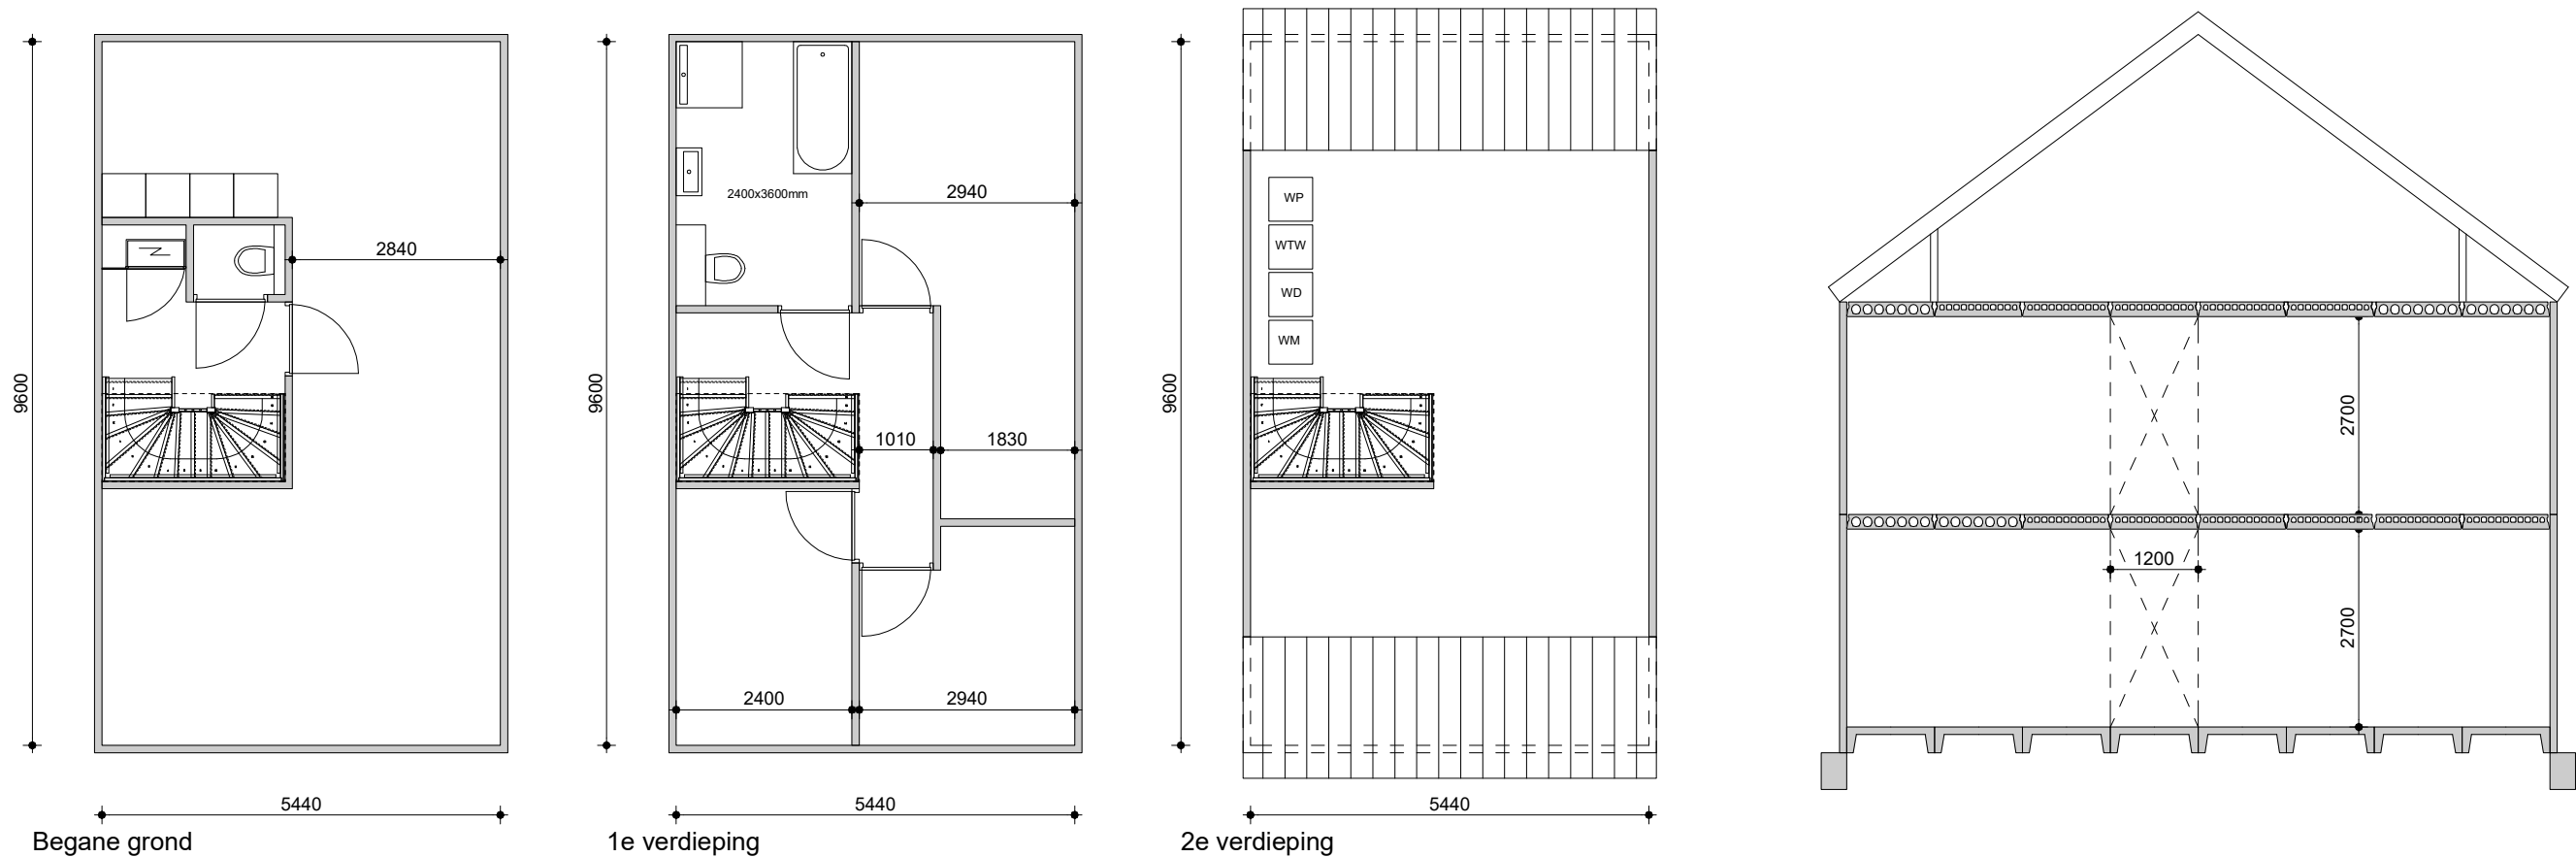


- Kenmerken:
- Entree op zijkant woning, mogelijk als twee-kapper.
 - Woning kan langer en breder worden gemaakt.

WERK		GETEKEND	WIJZIGINGSLTR.
Friso Bouw Concept		A.H.B.	
ONDERWERP		DATUM	DATUM WIJZ. A
Hoekwoning/2^1 kapper			
OPDRACHTGEVER		SCHAAL	DATUM WIJZ. B
Friso Bouwgroep B.V.		1:100	
		BESTAND	DATUM WIJZ. C
		FORMAAT	DATUM WIJZ. D
		A3	
		TEKENINGNR.	DATUM WIJZ. E
		23	

H4

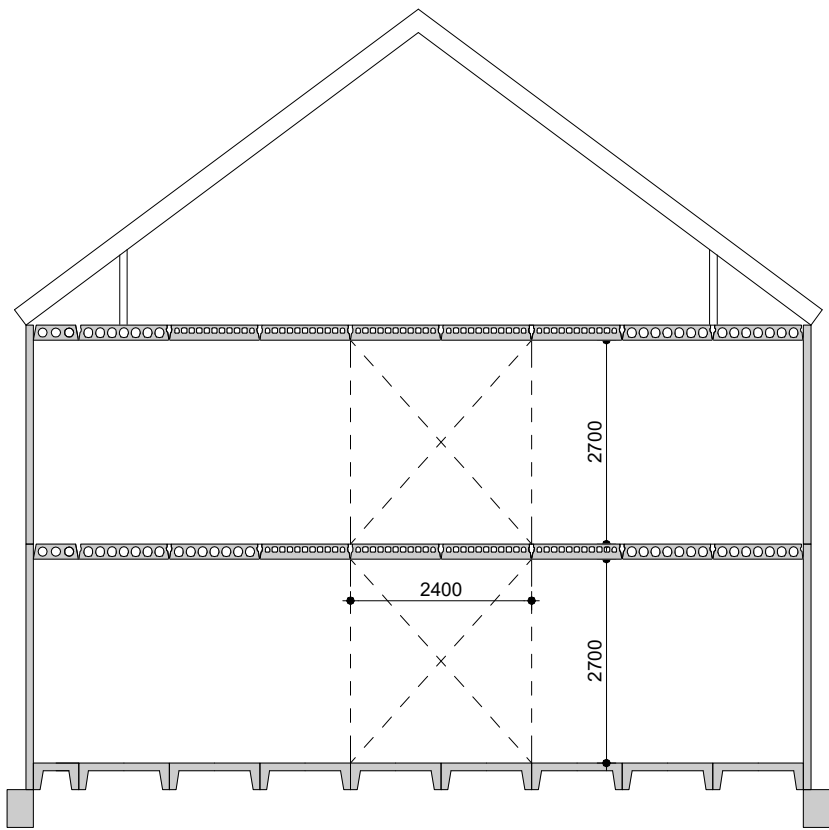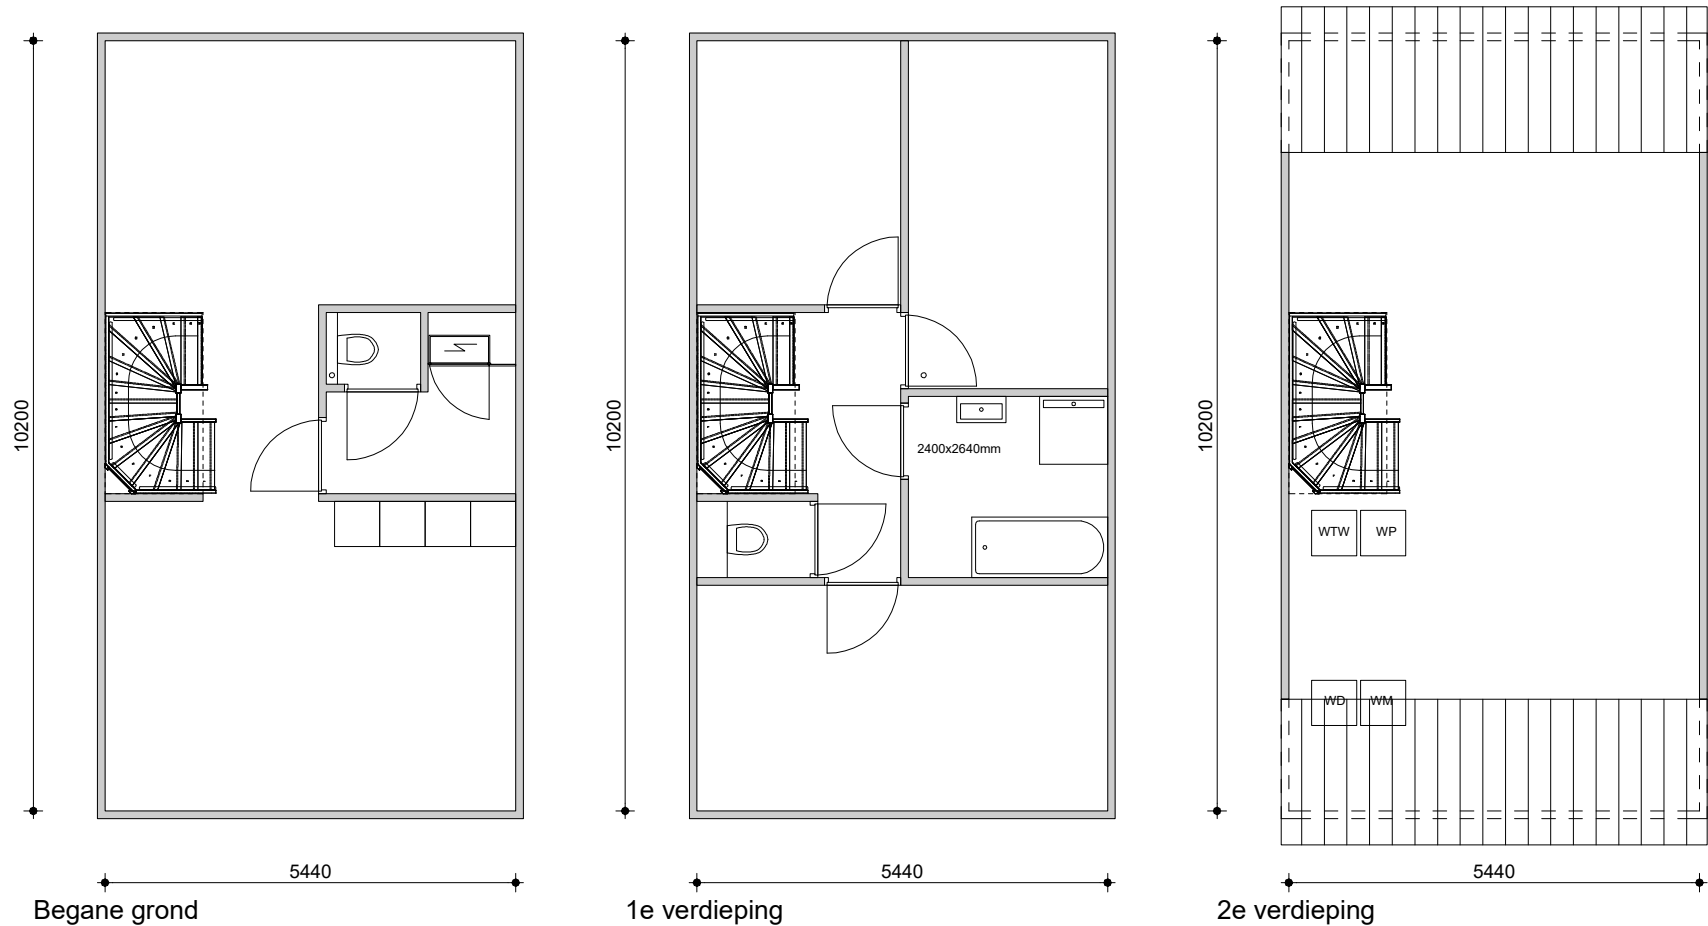

- Kenmerken:
- Entree op zijkant woning.
 - Woning kan langer en breder worden gemaakt.
 - Woning kan gespiegeld worden.
 - Veel indelingsmogelijkheden op de begane grond

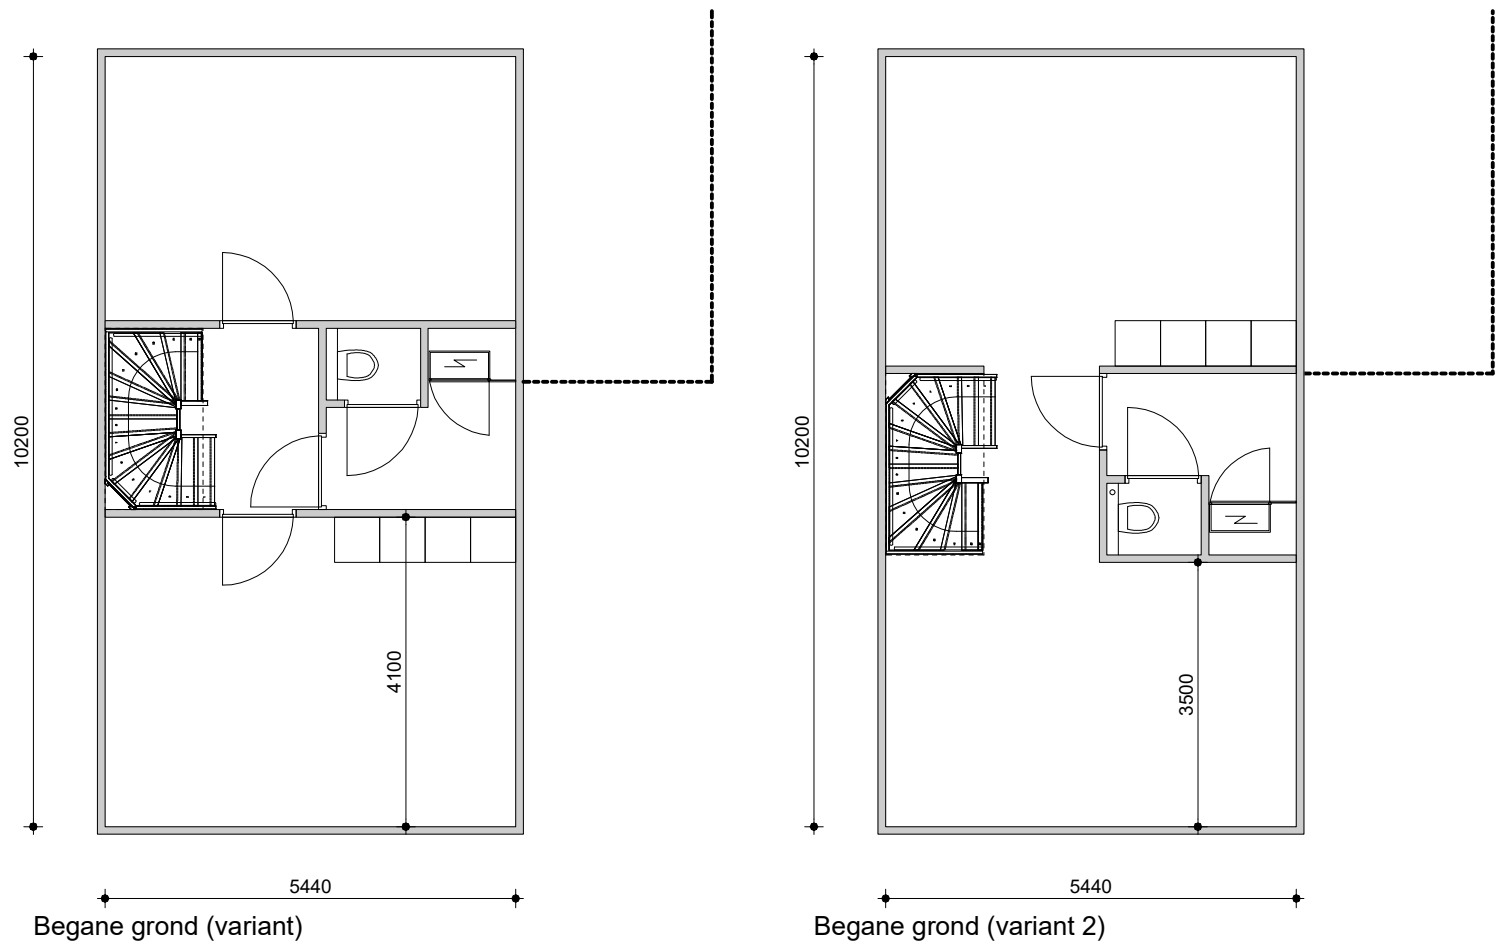


WERK		GETEKEND	WIJZIGINGSLTR.
Friso Bouw Concept		A.H.B.	
ONDERWERP		DATUM	DATUM WIJZ. A
Hoekwoning/2^1 kapper			
OPDRACHTGEVER		SCHAAL	DATUM WIJZ. B
Friso Bouwgroep B.V.		1:100	
		BESTAND	DATUM WIJZ. C
		FORMAAT	DATUM WIJZ. D
		A3	
		TEKENINGNR.	DATUM WIJZ. E
		24	

friso


bouwgroep

Friso Bouwgroep B.V.
Pieter Zeemanstraat 9
8606 JG Sneek
T 0515 429 999
E info@frisobouwgroep.nl
I www.frisobouwgroep.nl


H5

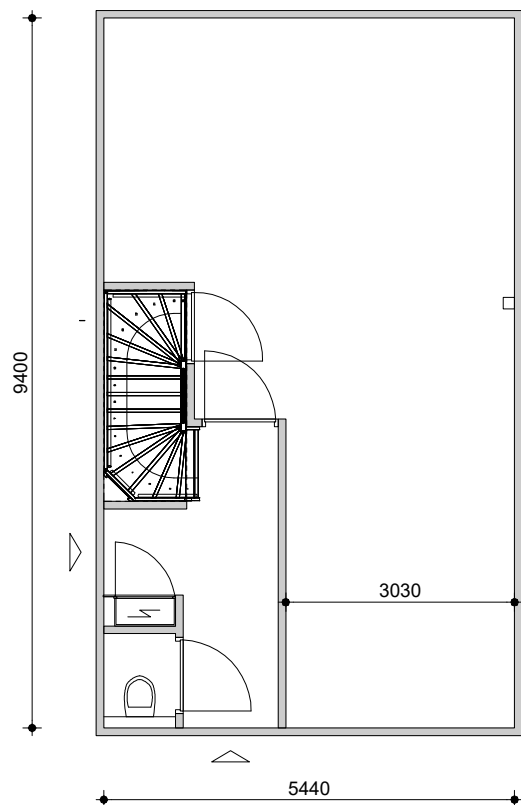



Begane grond

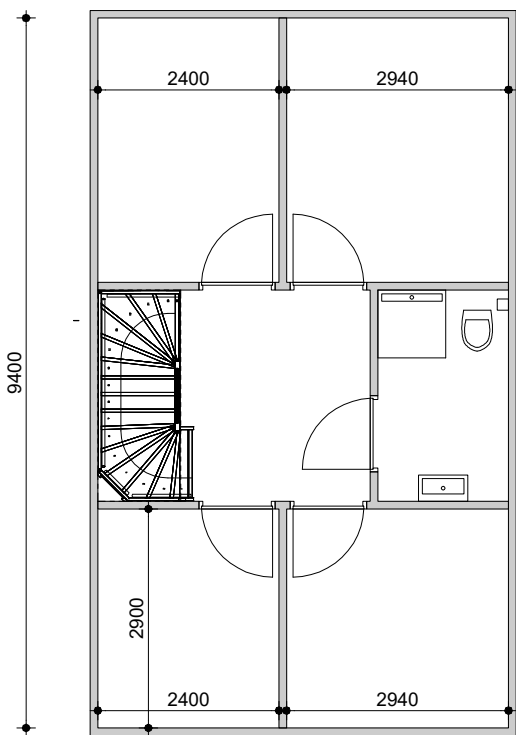


Verdieping 1

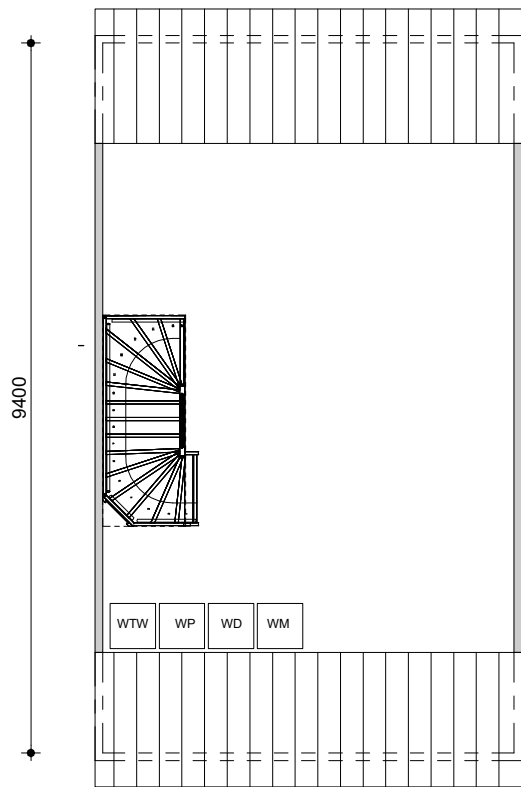

2e verdieping

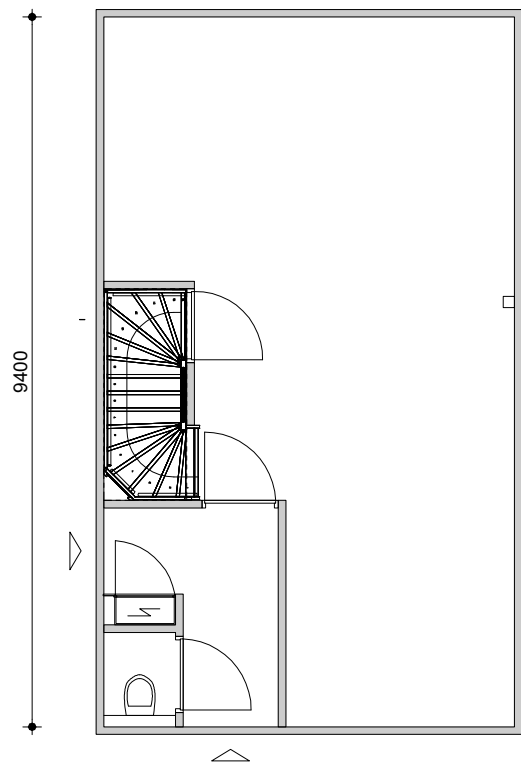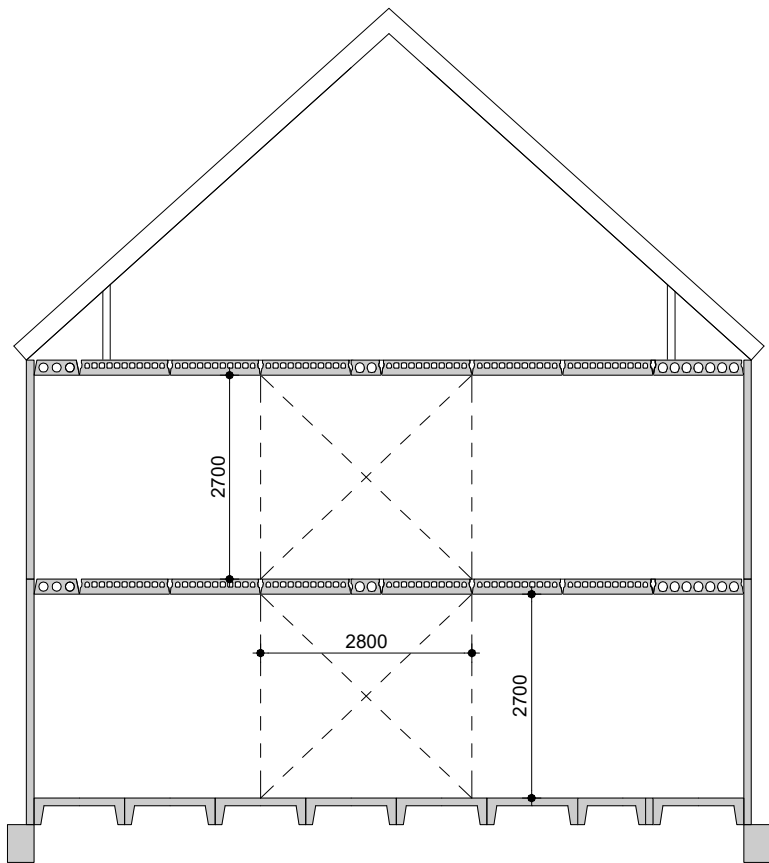

Begane grond (variant 1)

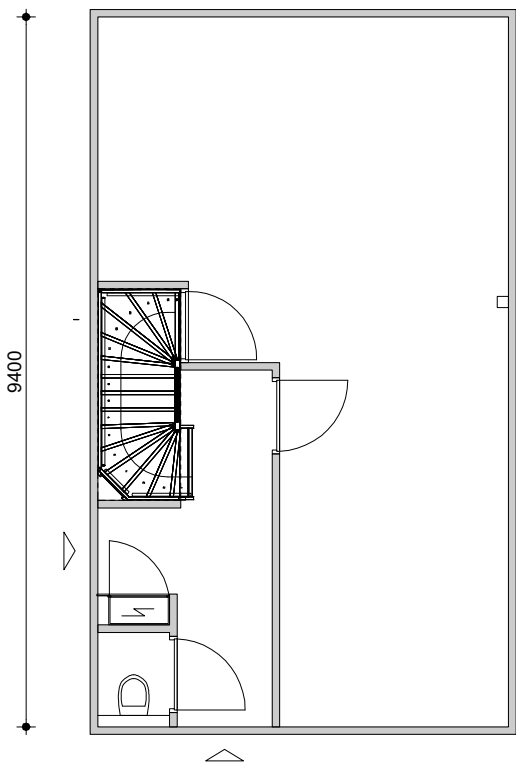

Begane grond (variant 2)

- Kenmerken:
- Entree mogelijk in voor- of zijgevel
 - Verschillende entree en trapkastoptyes.
 - Woning kan langer en breder worden gemaakt.
 - Mogelijk als rijwoning, hoekwoning en 2^1kapper

WERK		GETEKEND	WIJZIGINGSLTR.
Friso Bouw Concept		A.H.B.	
ONDERWERP		DATUM	DATUM WIJZ. A
Hoekwoning/2^1 kapper			
OPDRACHTGEVER		SCHAAL	DATUM WIJZ. B
Friso Bouwgroep B.V.		1:100	
		BESTAND	DATUM WIJZ. C
		FORMAAT	DATUM WIJZ. D
		A3	
		TEKENINGNR.	DATUM WIJZ. E
		25	