


Begane grond

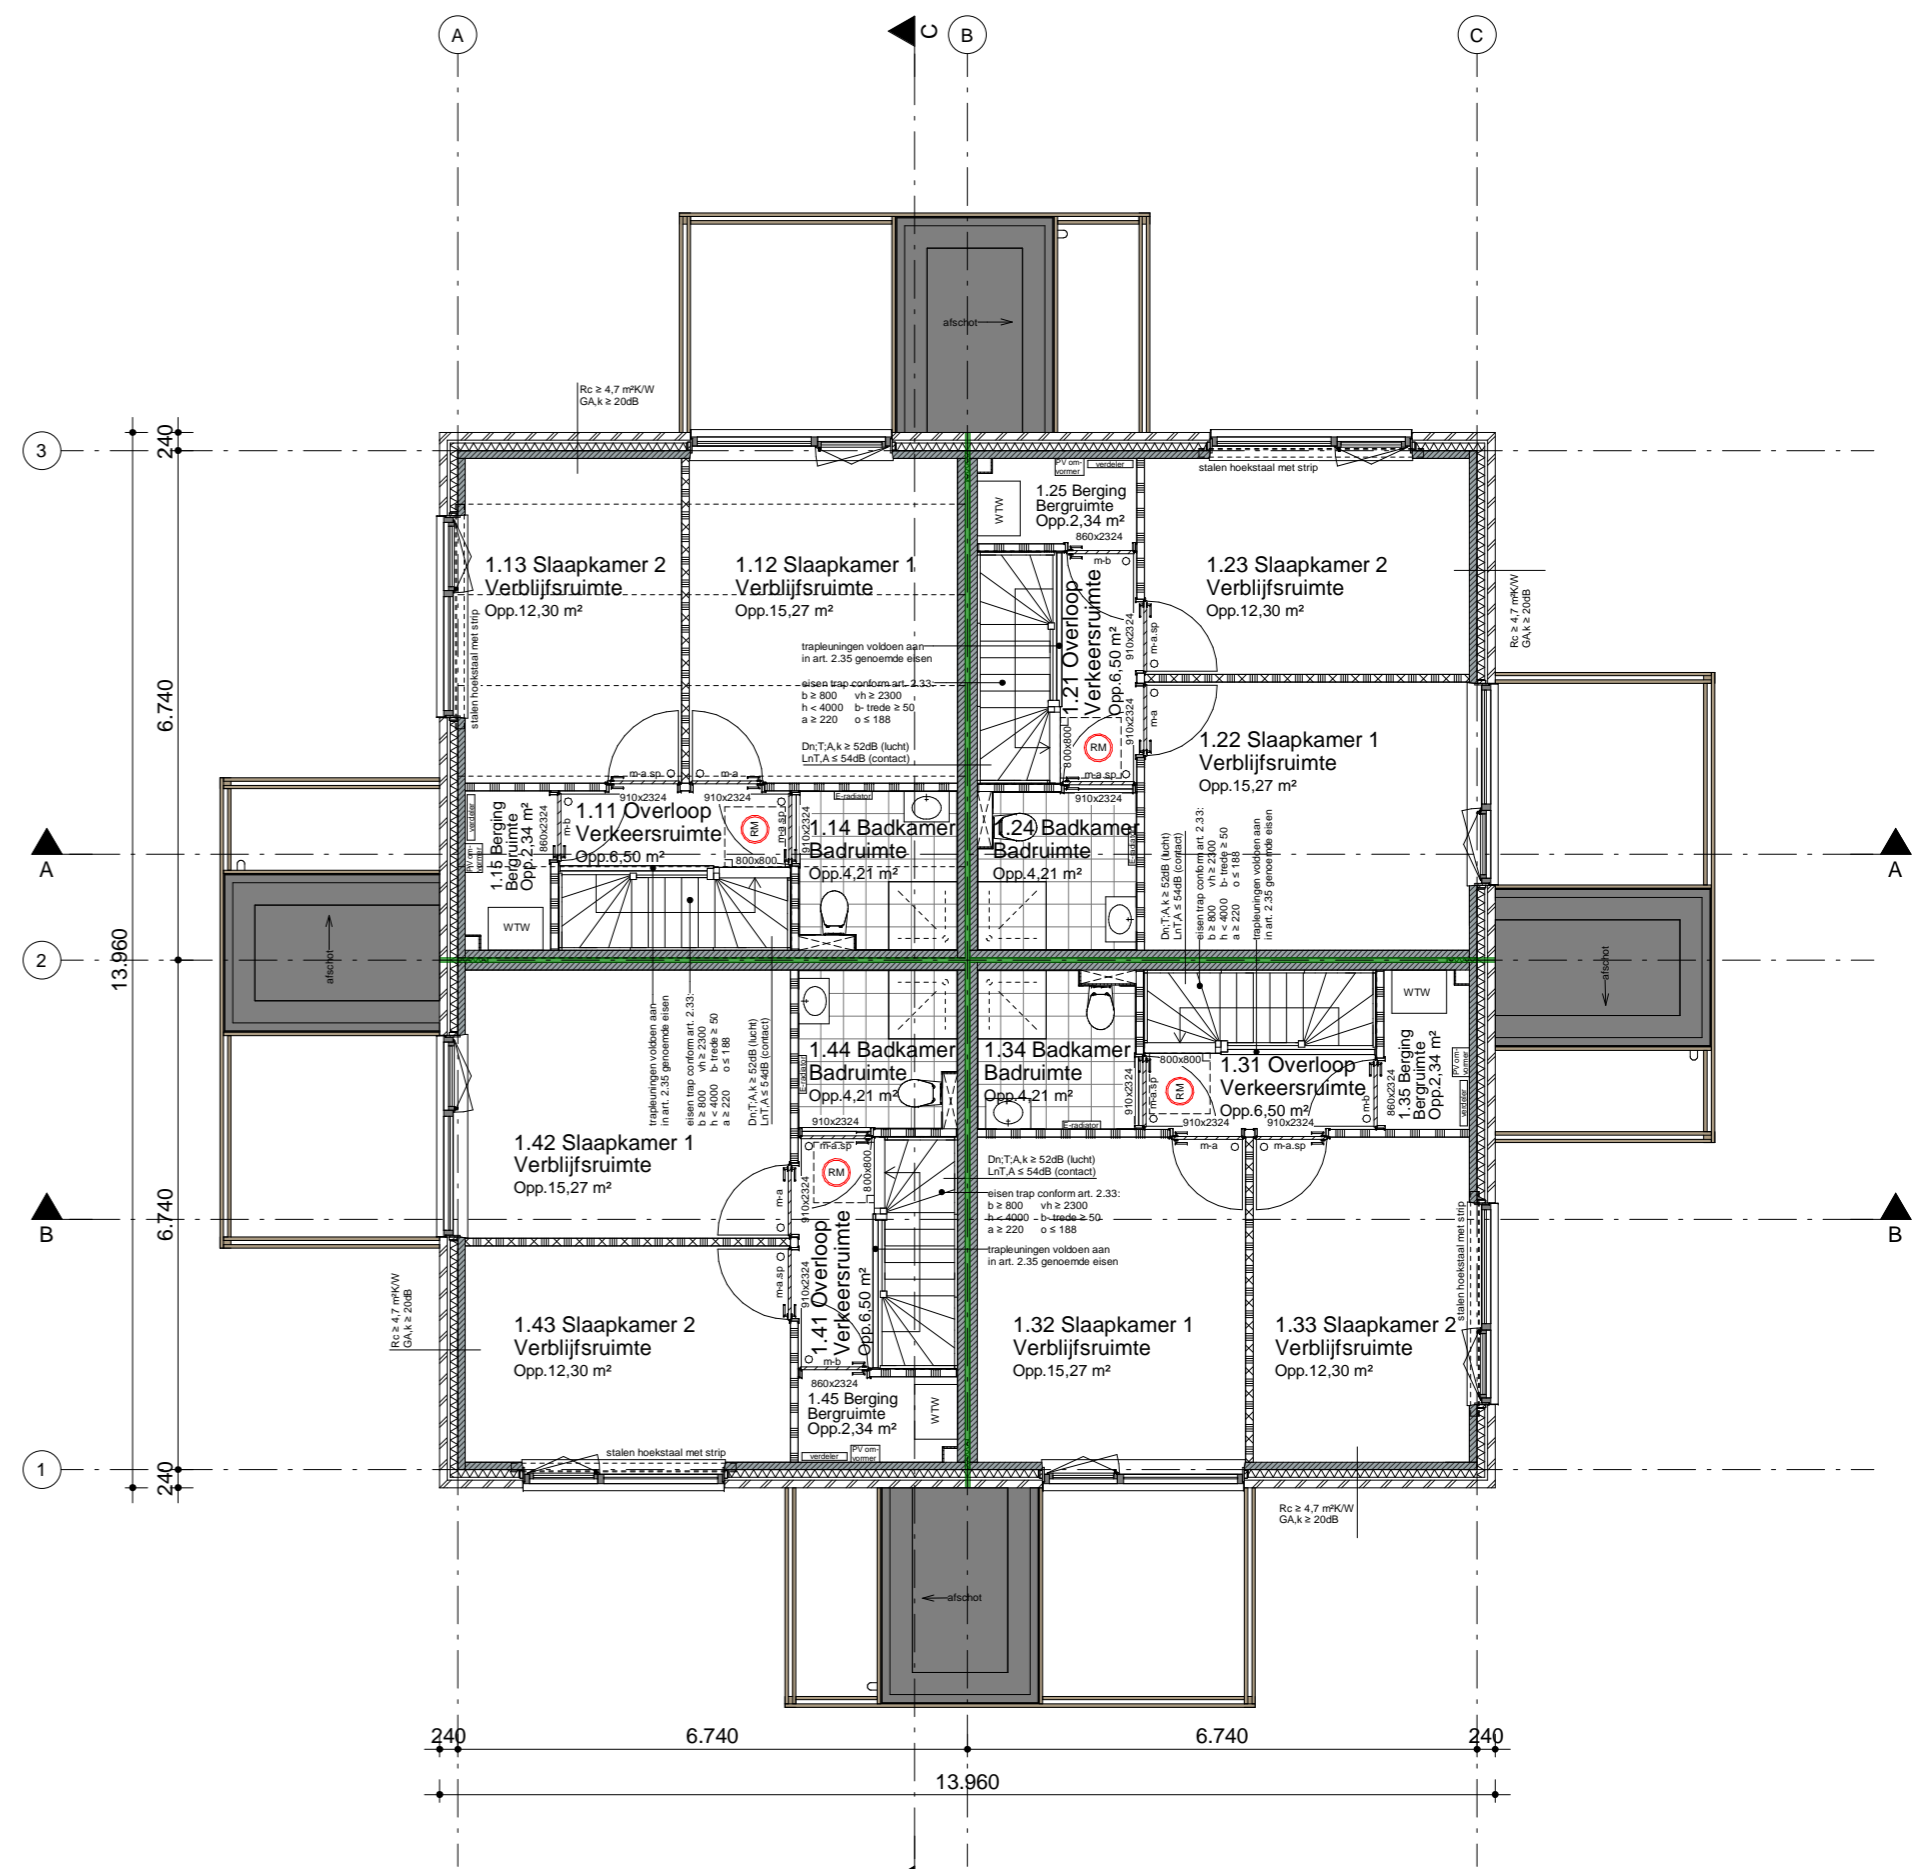

Eerste verdieping

RENVOOI:

- Baksteen
- Beton in het werk
- Beton prefab
- Ytong Cellenbeton G4/600 100mm
- Ytong Cellenbeton G5/800 100mm
- Isolatie
- Erfgrens
- 60 min WBDBO & WRD, R200
- binnendeur kozijn met bovenlicht
- niet-ioniserende rookmelder, aaneelkaar gekoppeld, op lichtnet aangesloten, uitgevoerd conform NEN 2555, uitg. 2002

Voorschriften m.b.t. brandveiligheid:

- * Elke woning is een brandcompartiment.
- * Een bouwconstructie bezwijkt bij brand in een brandcompartiment waarin die bouwconstructie niet ligt, niet binnen 60 minuten door het bezwijken van een bouwconstructie binnen of grenzend aan dat brandcompartiment.
- * Het dak is niet brandgevaarlijk, conform NEN 6063
- * De buitenzijde van constructieonderdelen (m.u.v. deur, raam, kozijn, e.d.) dienen volgens de NEN-EN 13501-1 aan onderstaande brandvoortplantingsklasse te voldoen:
 - klasse D
- * Constructie-onderdelen, grenzend aan de binnenlucht voldoen aan rookklasse s2 en dienen volgens de NEN-EN 13501-1 aan onderstaande brandvoortplantingsklasse te voldoen:
 - klasse D
- * Ontwikkeling van brand en rook aan de bovenzijde van een vloer, hellingbaan of trap, bepaald volgens NEN-EN 13501-1: Rookklasse (m.u.v. delen grenzend aan buitenlucht) s1f1; brandklasse Dfl.
- * De elektrische voorzieningen voldoen aan NEN 1010 (bij lage spanning) met inachtneming van de regeling bouwbesluit.

Bijbehorende rapportage van adviesbureau 1232

* Bouwfysisch rapport, ventilatie, spui-ventilatie, daglicht, BENG en MPG

Aanvullende voorschriften / opmerkingen

- * Dilataties volgens constructeur/ fabrikant/ leverancier.
- * T.p.v. toegang geen grotere hoogteverschillen aanwezig dan 20 mm. hoogteverschil t.p.v. aansluitende terrein: b.k. dorpel max 20 mm.
- * Open stootvoegen en ventilatie openingen t.b.v. kruipruimte en gevels met muis- en ratdichte roosters uitvoeren.
- * De meterkasten voldoen aan de NEN 2768 en overige eisen van de nutsbedrijven.
- * Afvoervoorzieningen voor het afvoeren van afvalwater, fecaliën en hemelwater dienen te worden uitgevoerd d.m.v. een systeem dat lucht- en waterdicht is, conform NEN 3215.
- * De warmwatervoorziening dient wat omvang en inrichting betreft, krachtens art. 5, eerste lid, onderdeel 2, van de Model-aansluitvoorwaarden voor water van de Vereniging van Exploitanten van Waterbedrijven in Nederland te voldoen aan NEN 1006.
- * De voorzieningen voor drink- en warmwater voldoen aan NEN 1006 en de hieraan via ministeriele regelingen verbonden voorschriften.
- * Alle conform NEN 5087 bereikbare kozijnen, ramen en deuren voldoen aan inbraakwerendheidsklasse 2.
- * NEN 3569, veiligheidsbeglazing is van toepassing.
- * Uitgangspunt riolering is gescheiden stelsel.
- * Tegelwerk badruimten voldoet aan BB. art. 3.23 lid 1 en 2.



werk 36 woningen Eeskwert te Leeuwarden
opdrachtgever FrisoPlan, Sneek
werknnummer 1265

getekend 12.04.2022
laatst gewijzigd
schaal 1:100

bladnr. DO-100

onderwerp.

Begane grond,
1e verdieping

Bauke Tuinstra Bourboornweg 26 T 0519 241550 E info@TWA-architecten.nl
Doeke van Wieren 9112 HL Burdaard F 0519 241559 W www.TWA-architecten.nl