


BURO BIM 0570 54 69 69		Oerdijk 2 7433 AA Schalkhaar
datum 14-03-2022	N° : gewijzigd	
status DEFINITIEF	schaal 1 : 50	formaat A3.P
bouwblok VS40	bouwnummer 01	
bladomschrijving BEGANE GROND		
bladnr. VS40-PC-L(01)100		

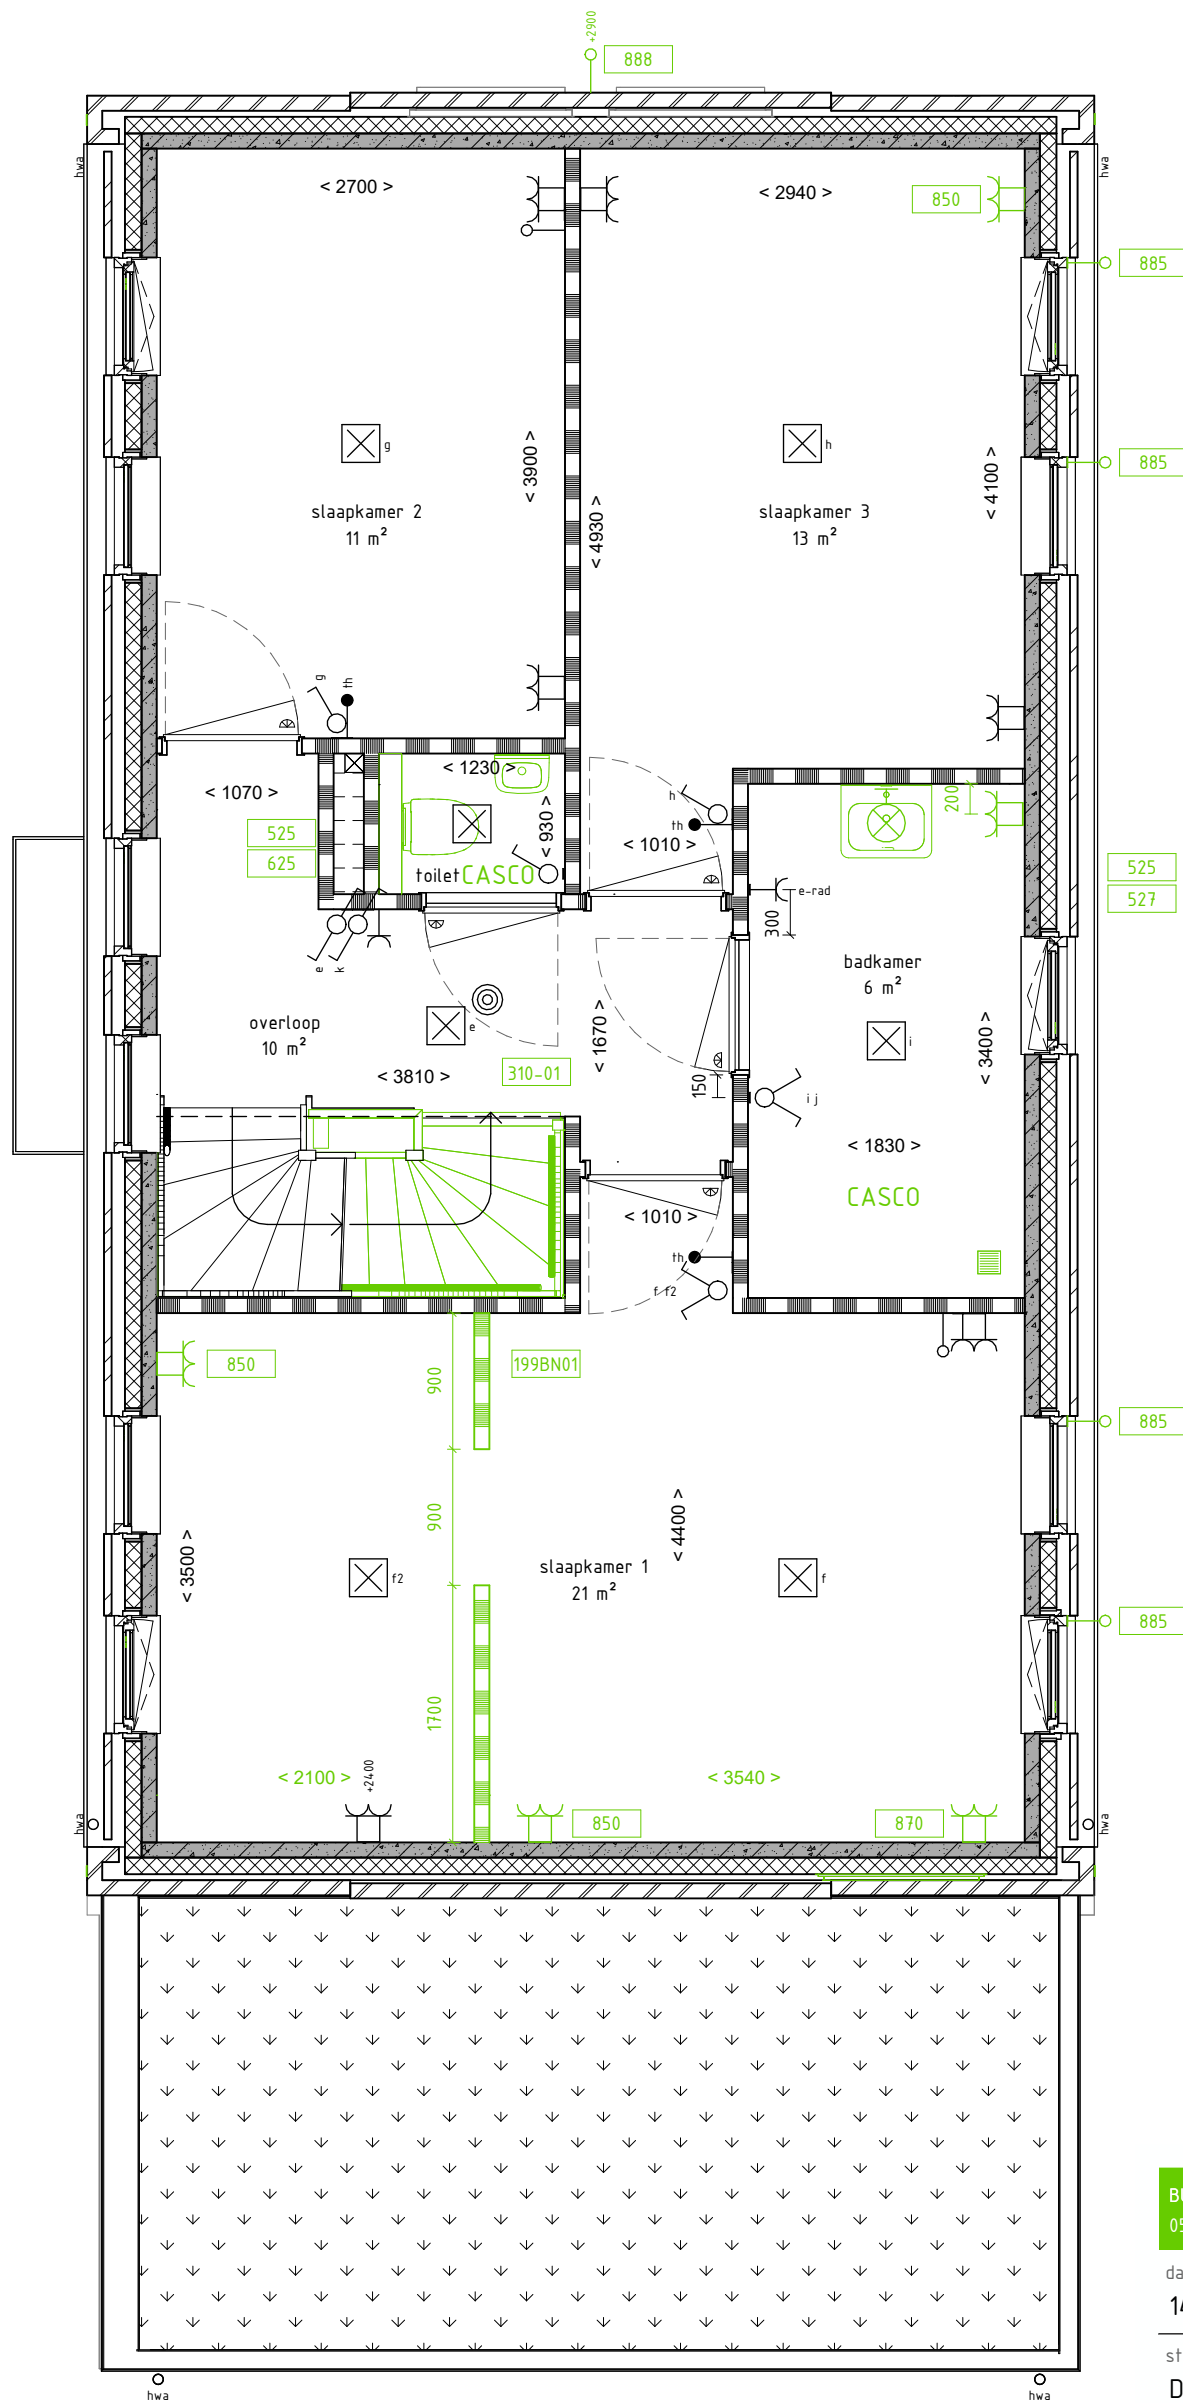

BURO BIM Oerdijk 2
 0570 54 69 69 7433 AA Schalkhaar


datum № : gewijzigd
 14-03-2022

status schaal formaat
 DEFINITIEF 1 : 50 A3.P

bouwblok bouwnummer
 VS40 01

bladomschrijving
EERSTE VERDIEPING

bladnr.
VS40-PC-L(01)101

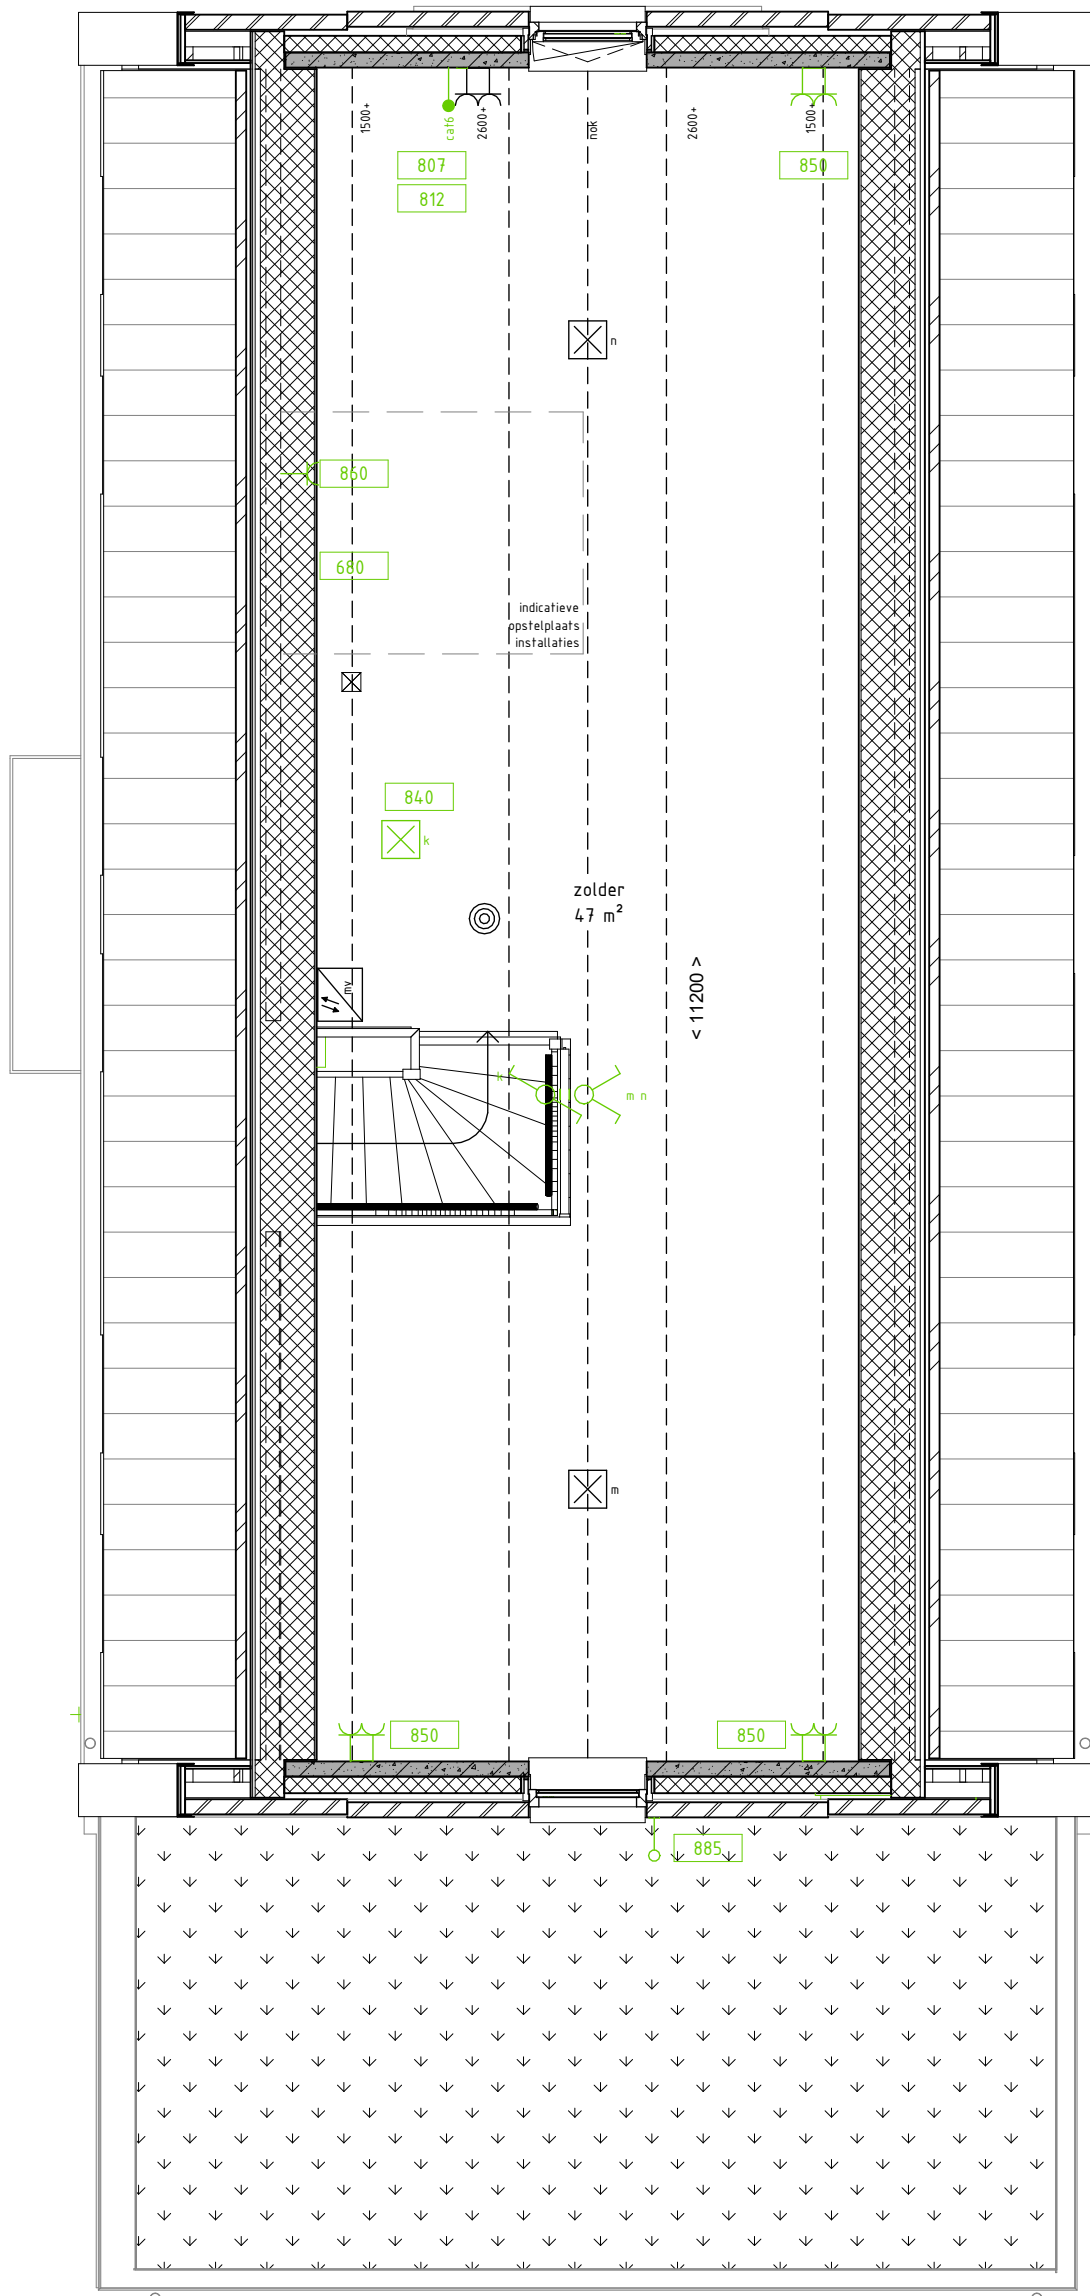

BURO BIM Oerdijk 2
 0570 54 69 69 7433 AA Schalkhaar

datum № : gewijzigd
 14-03-2022

status schaal formaat
 DEFINITIEF 1 : 50 A3.P

bouwblok bouwnummer
 VS40 01

bladoomschrijving
 ZOLDER VERDIEPING

bladnr.
 VS40-PC-L(01)102