


▶ OPDRACHTGEVER: Frisoplan  
 ▶ WERK: 2^1 kap woningen - Gorredijk  
 ▶ ONDERDEEL: Begane grond

▶ BLADNUMMER:  
**Bnr 1-a**


▶ DATUM: 09-06-2020  
 ▶ SCHAAL: 1 : 50  
 ▶ FORMAAT: A3 (420x297)  
 ▶ WERKNUMMER: 2497

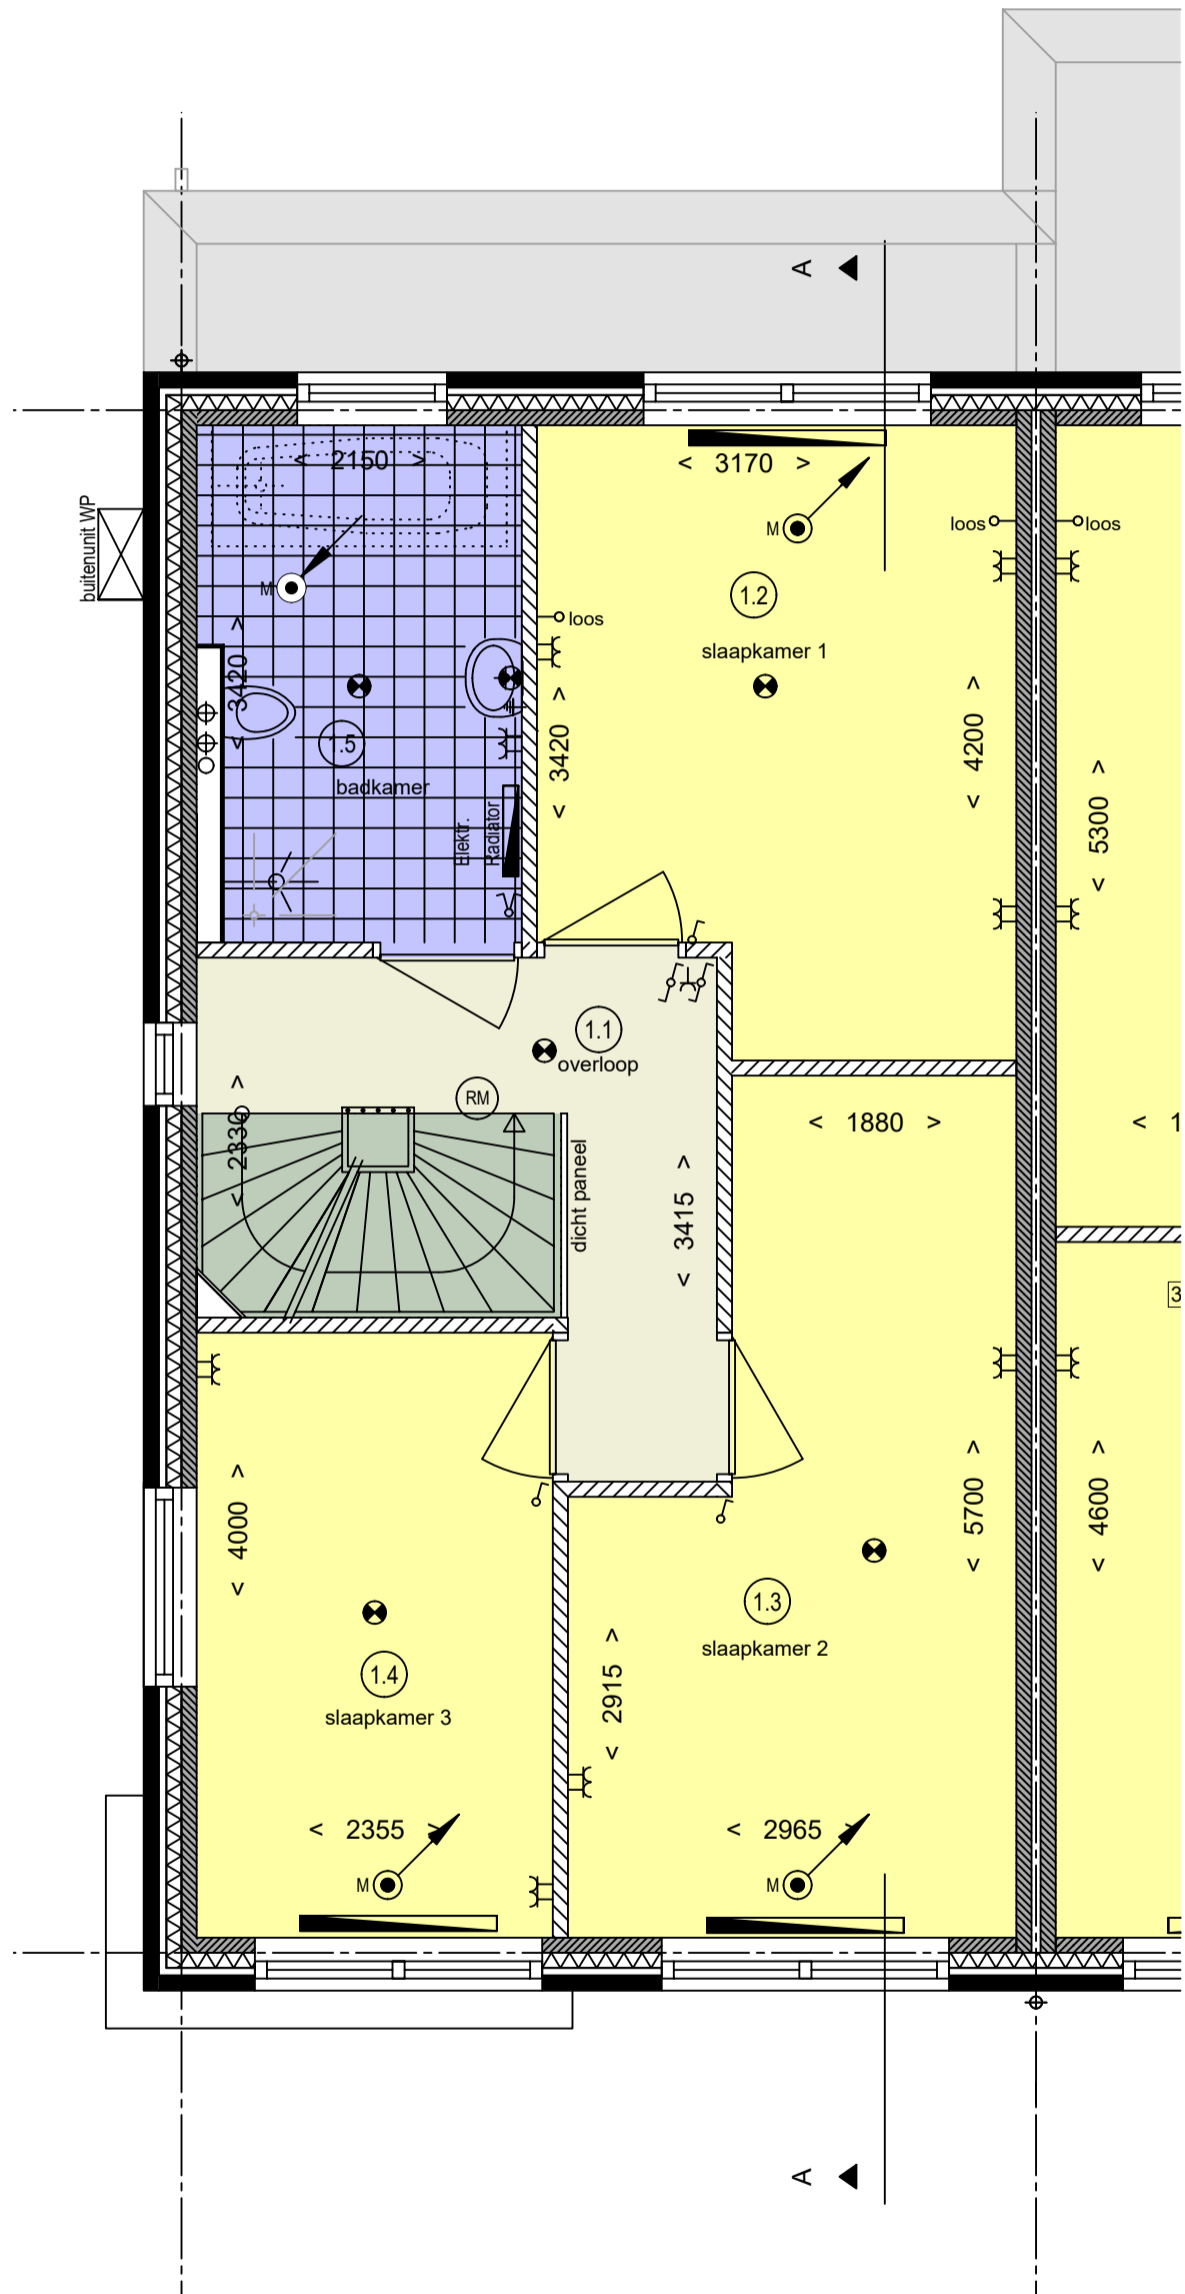

▶ OPDRACHTGEVER: Frisoplan  
 ▶ WERK: 2^1 kap woningen - Gorredijk  
 ▶ ONDERDEEL: Verdieping

▶ BLADNUMMER:  
**Bnr 1-b**


▶ DATUM: 22-06-2020  
 ▶ SCHAAL: 1 : 50  
 ▶ FORMAAT: A3 (420x297)  
 ▶ WERKNUMMER: 2497

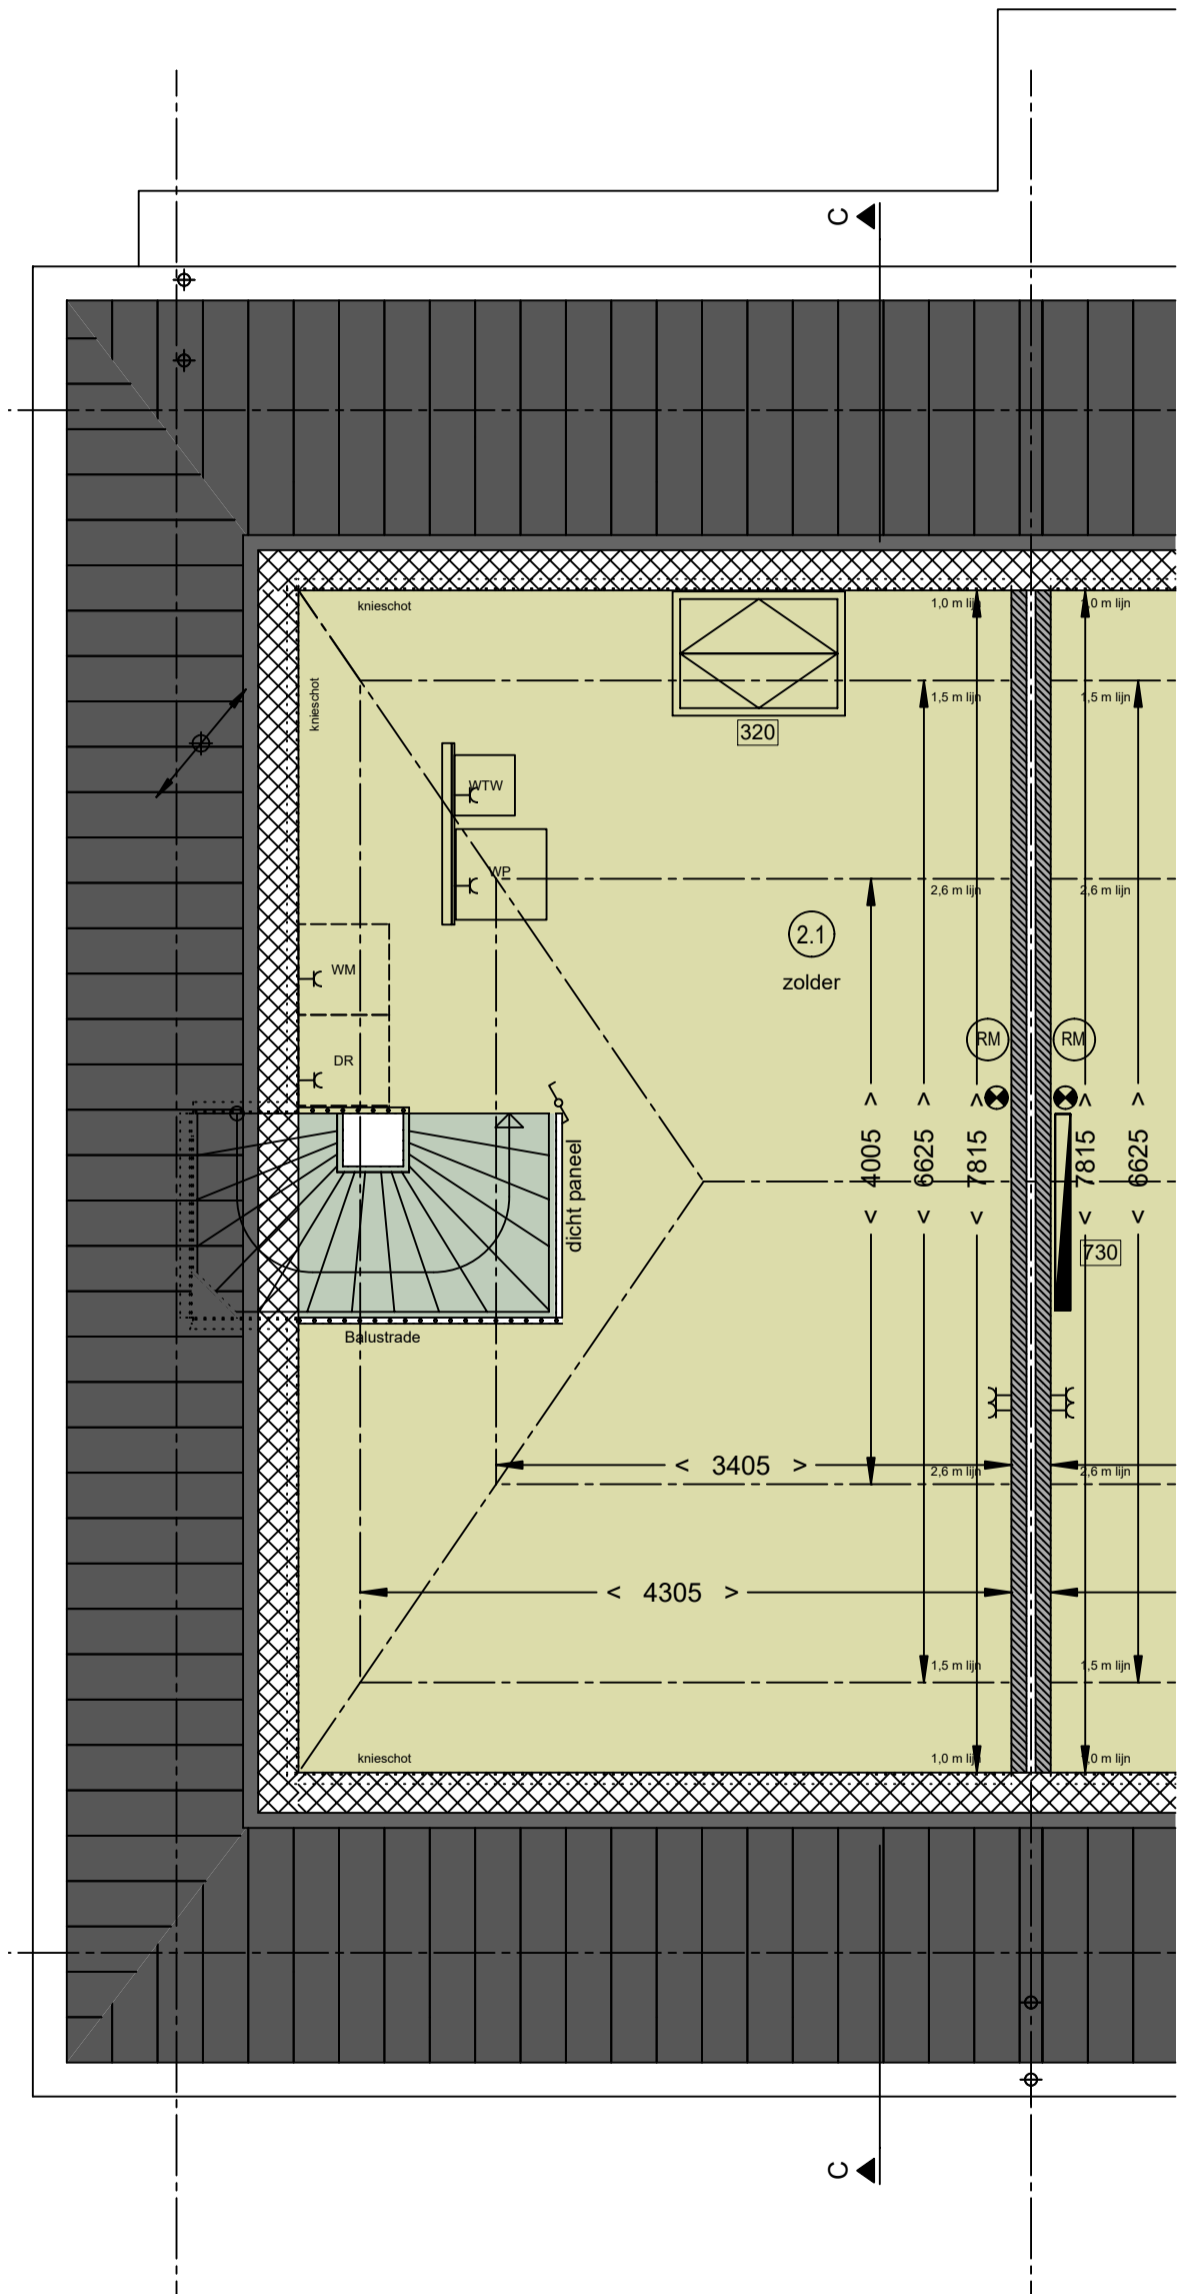

▶ OPDRACHTGEVER: Frisoplan  
 ▶ WERK: 2^1 kap woningen - Gorredijk  
 ▶ ONDERDEEL: Zolder

▶ BLADNUMMER:  
**Bnr 1-c**



▶ DATUM: 09-06-2020  
 ▶ SCHAAL: 1 : 50  
 ▶ FORMAAT: A3 (420x297)  
 ▶ WERKNUMMER: 2497

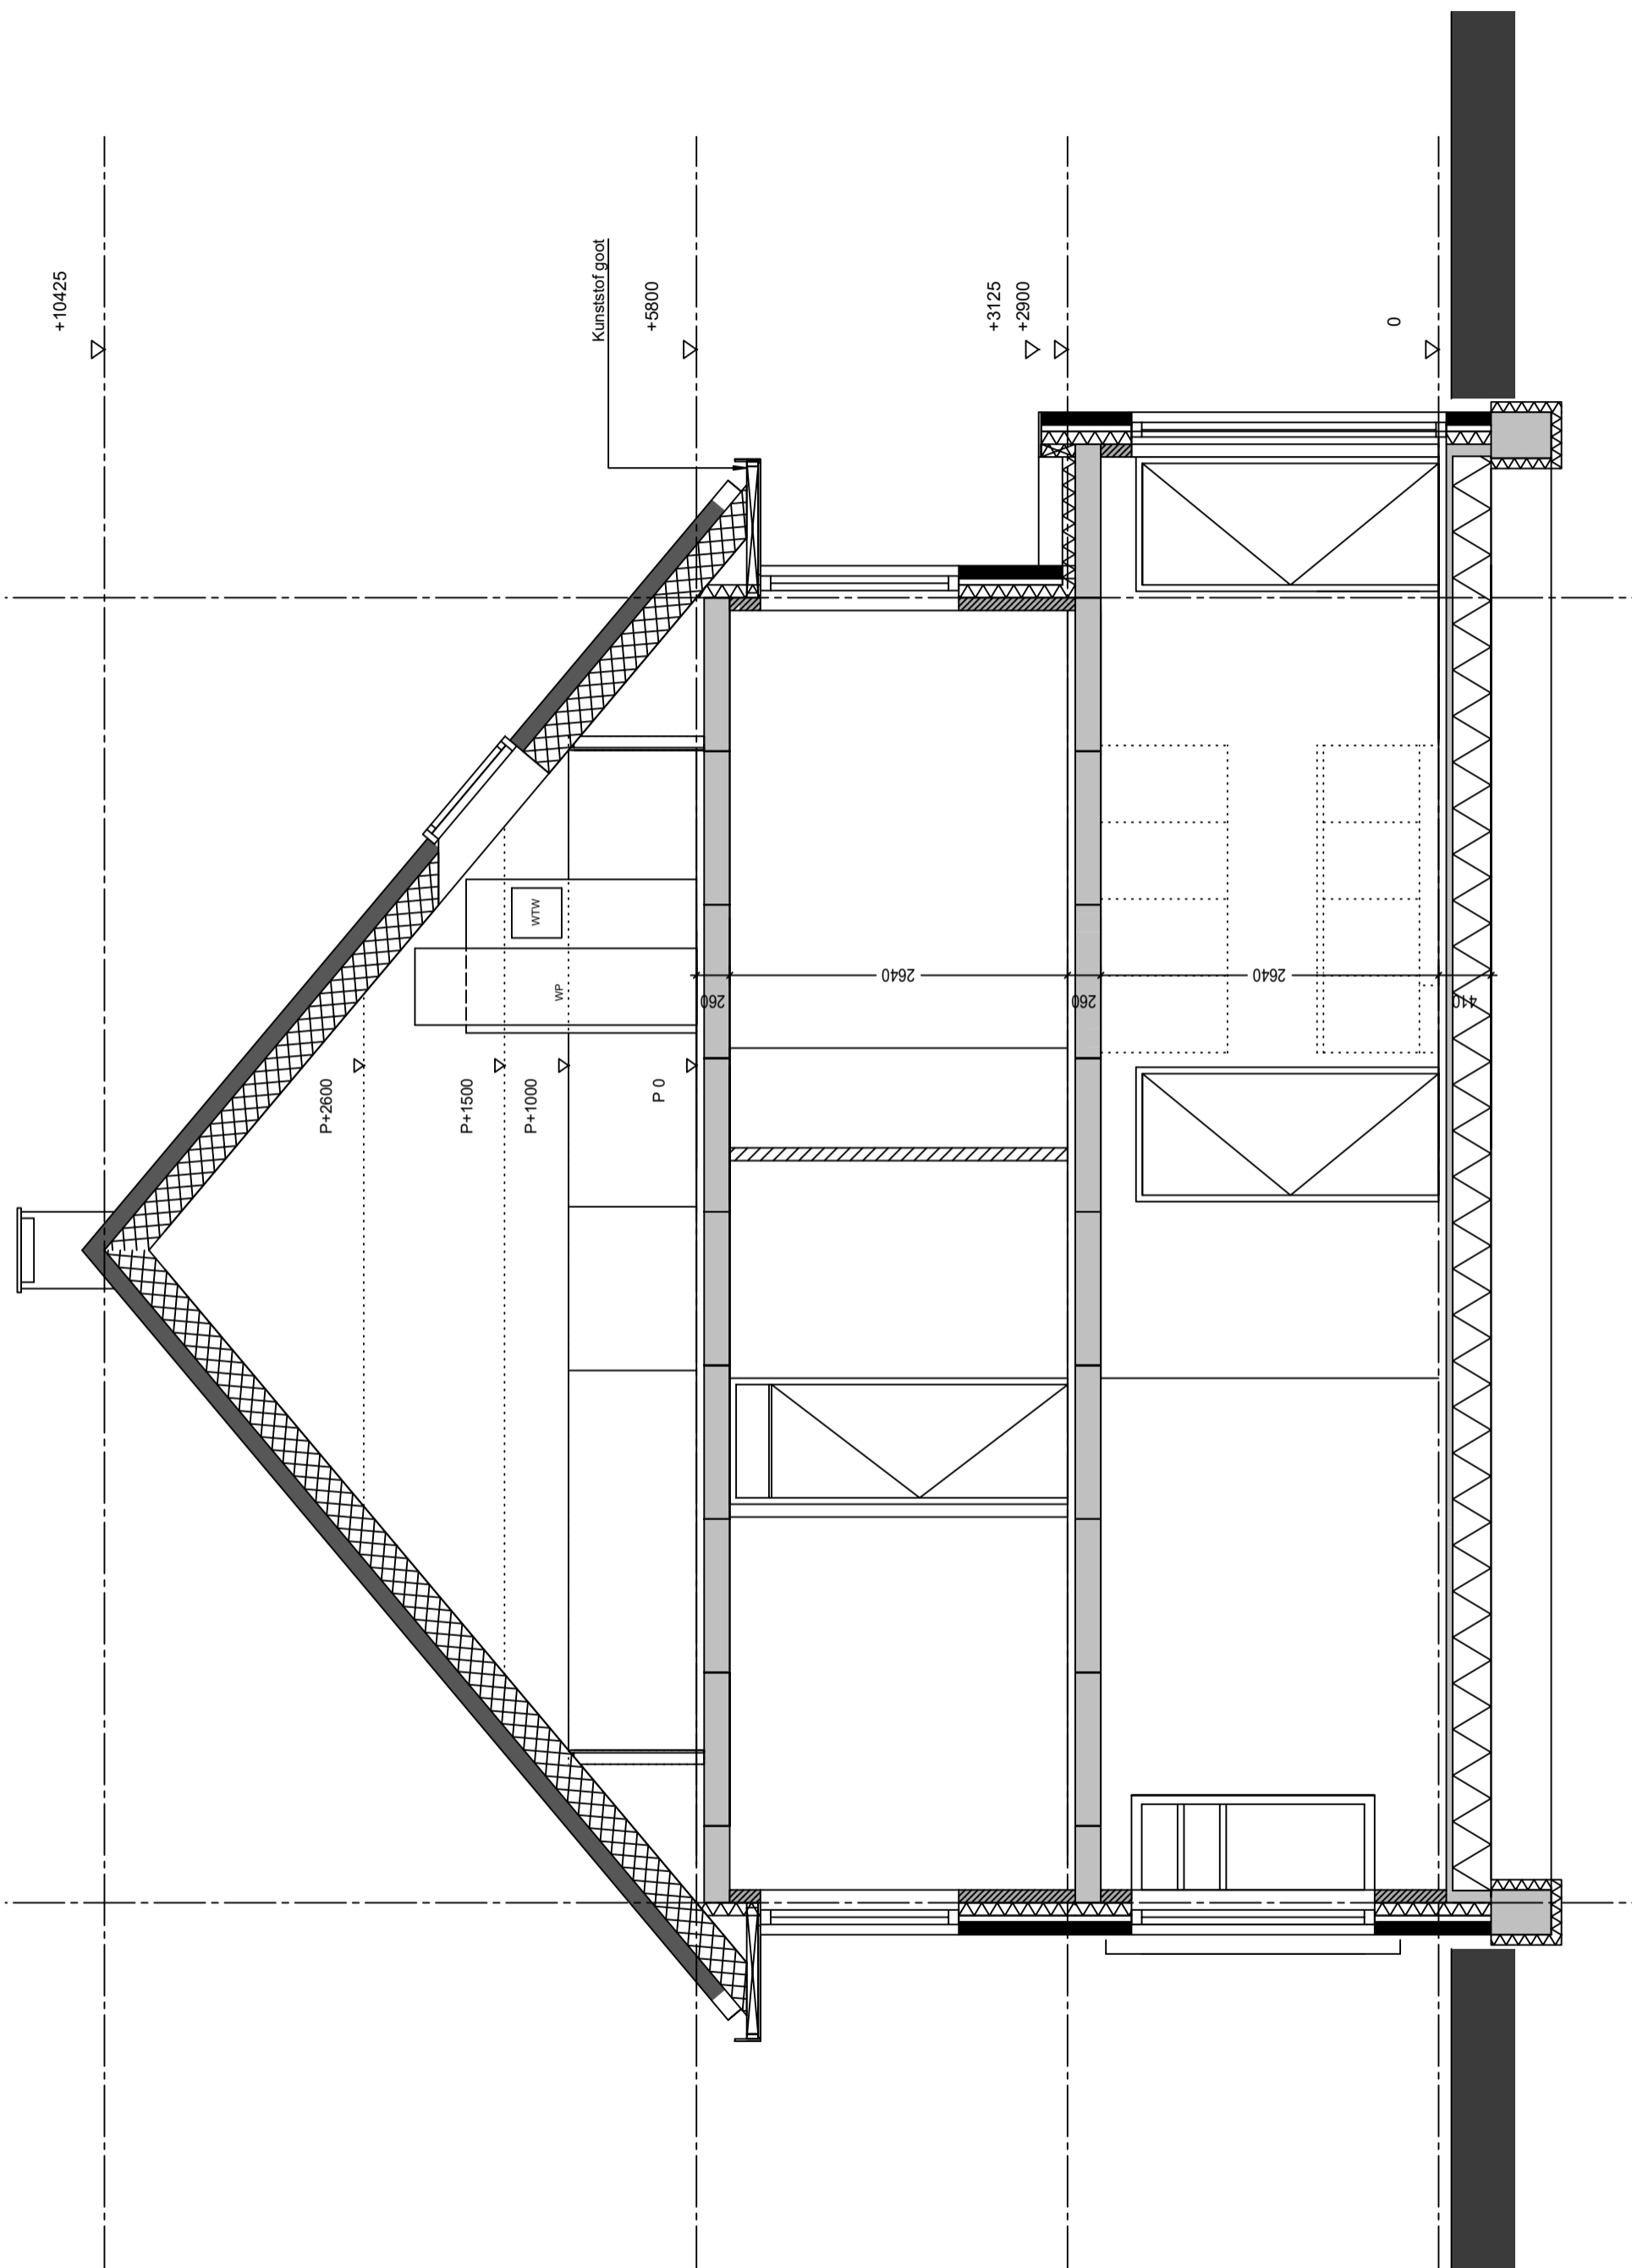

▶ OPDRACHTGEVER: Frisoplan  
 ▶ WERK: 2<sup>^</sup>1 kap woningen - Gorredijk  
 ▶ ONDERDEEL: Doorsnede A-A

▶ BLADNUMMER:  
**Bnr 1-d**

▶ DATUM: 09-06-2020  
 ▶ SCHAAAL: 1 : 50  
 ▶ FORMAAT: A3 (420x297)  
 ▶ WERKNUMMER: 2497

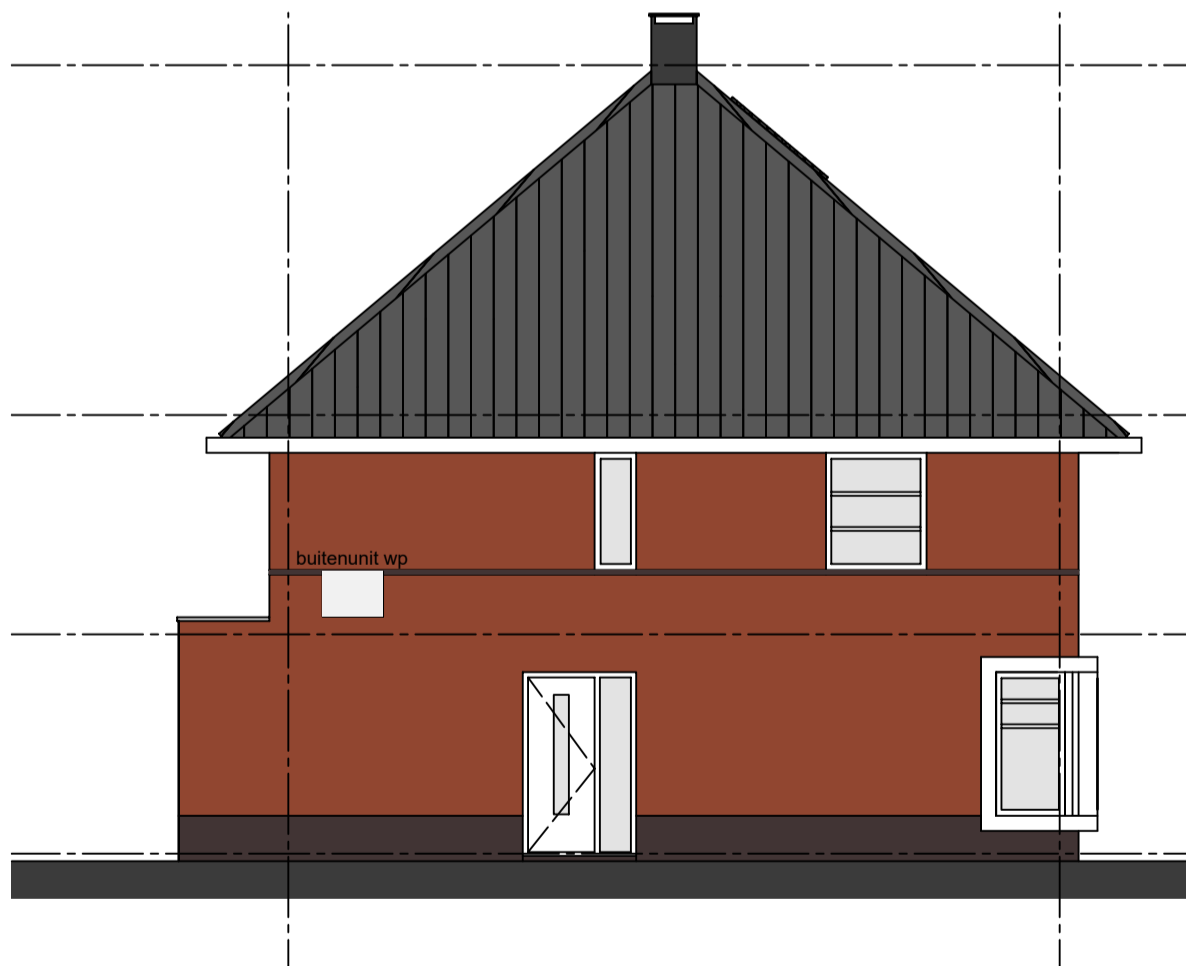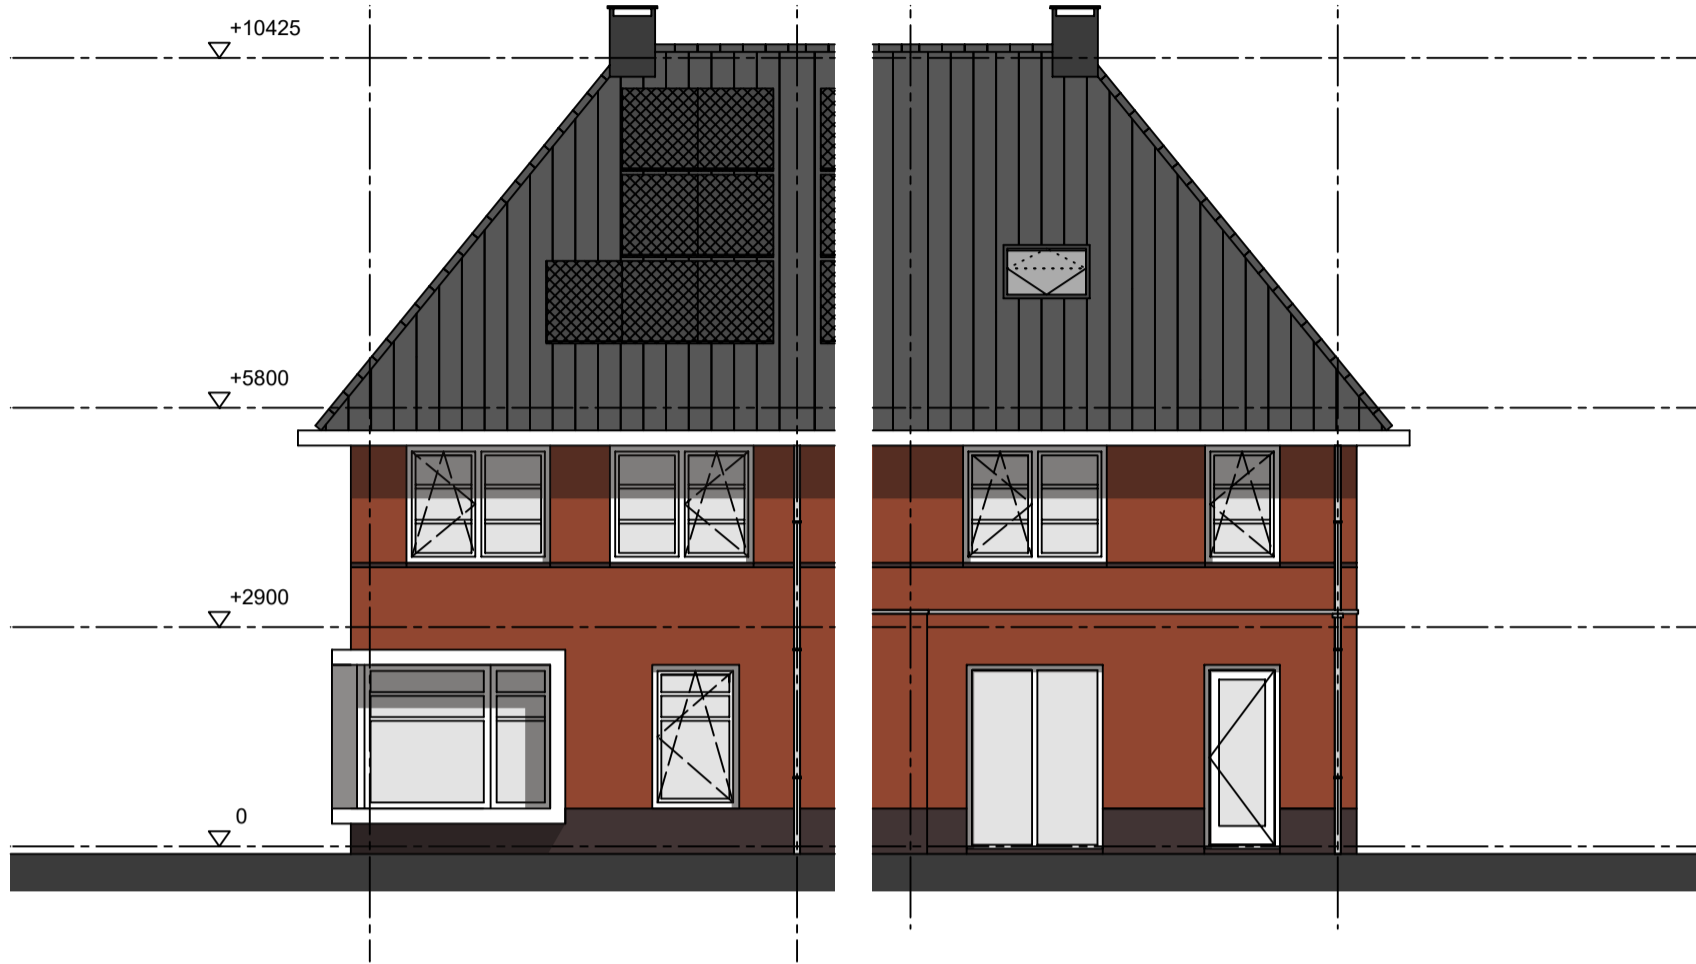

▶ OPDRACHTGEVER: Frisoplan  
 ▶ WERK: 2^1 kap woningen - Gorredijk  
 ▶ ONDERDEEL: Gevels

▶ BLADNUMMER:  
**Bnr 1-e**

▶ DATUM: 15-06-2020  
 ▶ SCHAAAL: 1 : 100  
 ▶ FORMAAT: A3 (420x297)  
 ▶ WERKNUMMER: 2497