



Woningnr. 16

### Begane grond

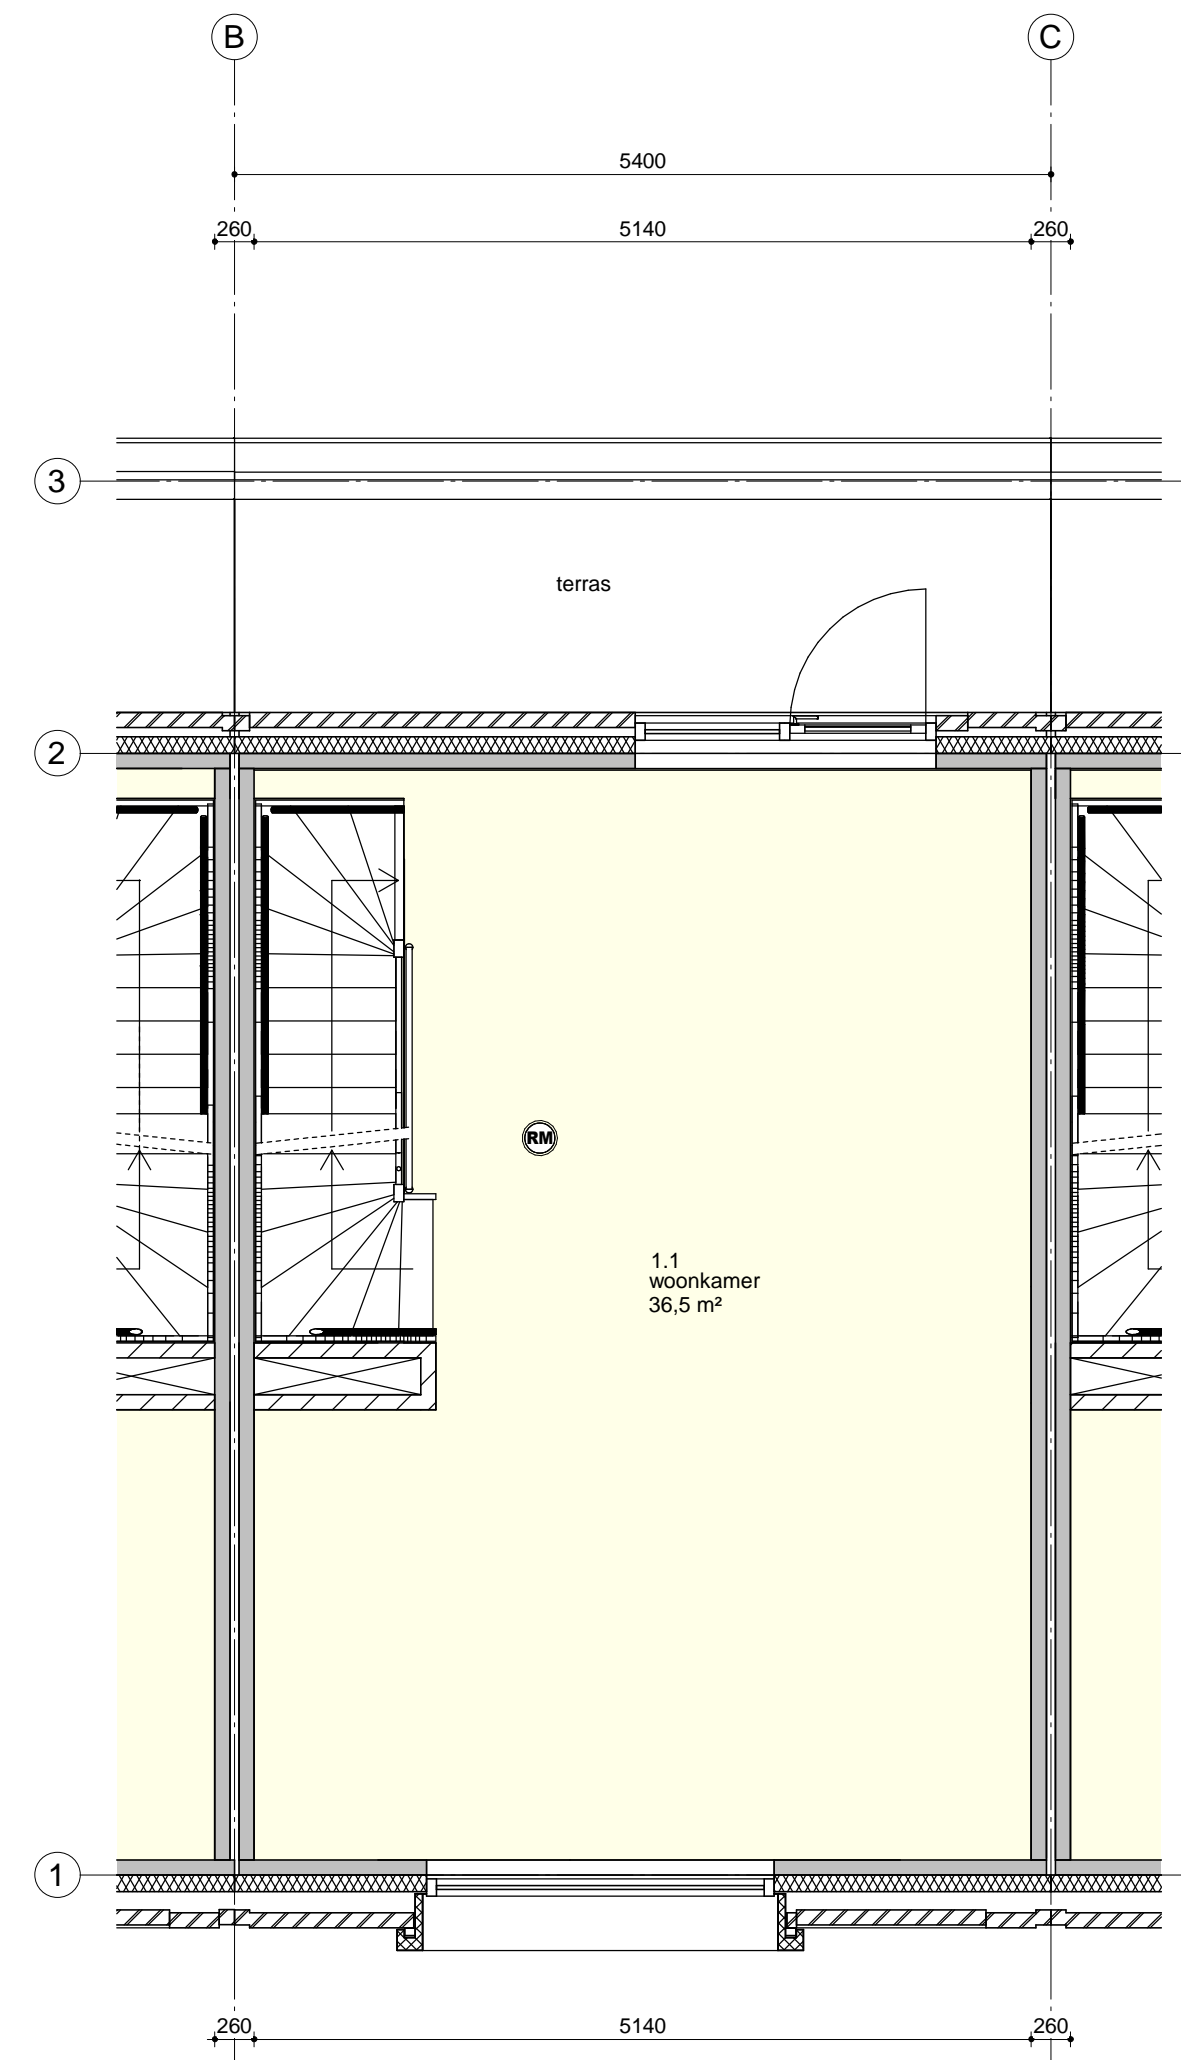


Woningnr. 16

### 1e Verdieping

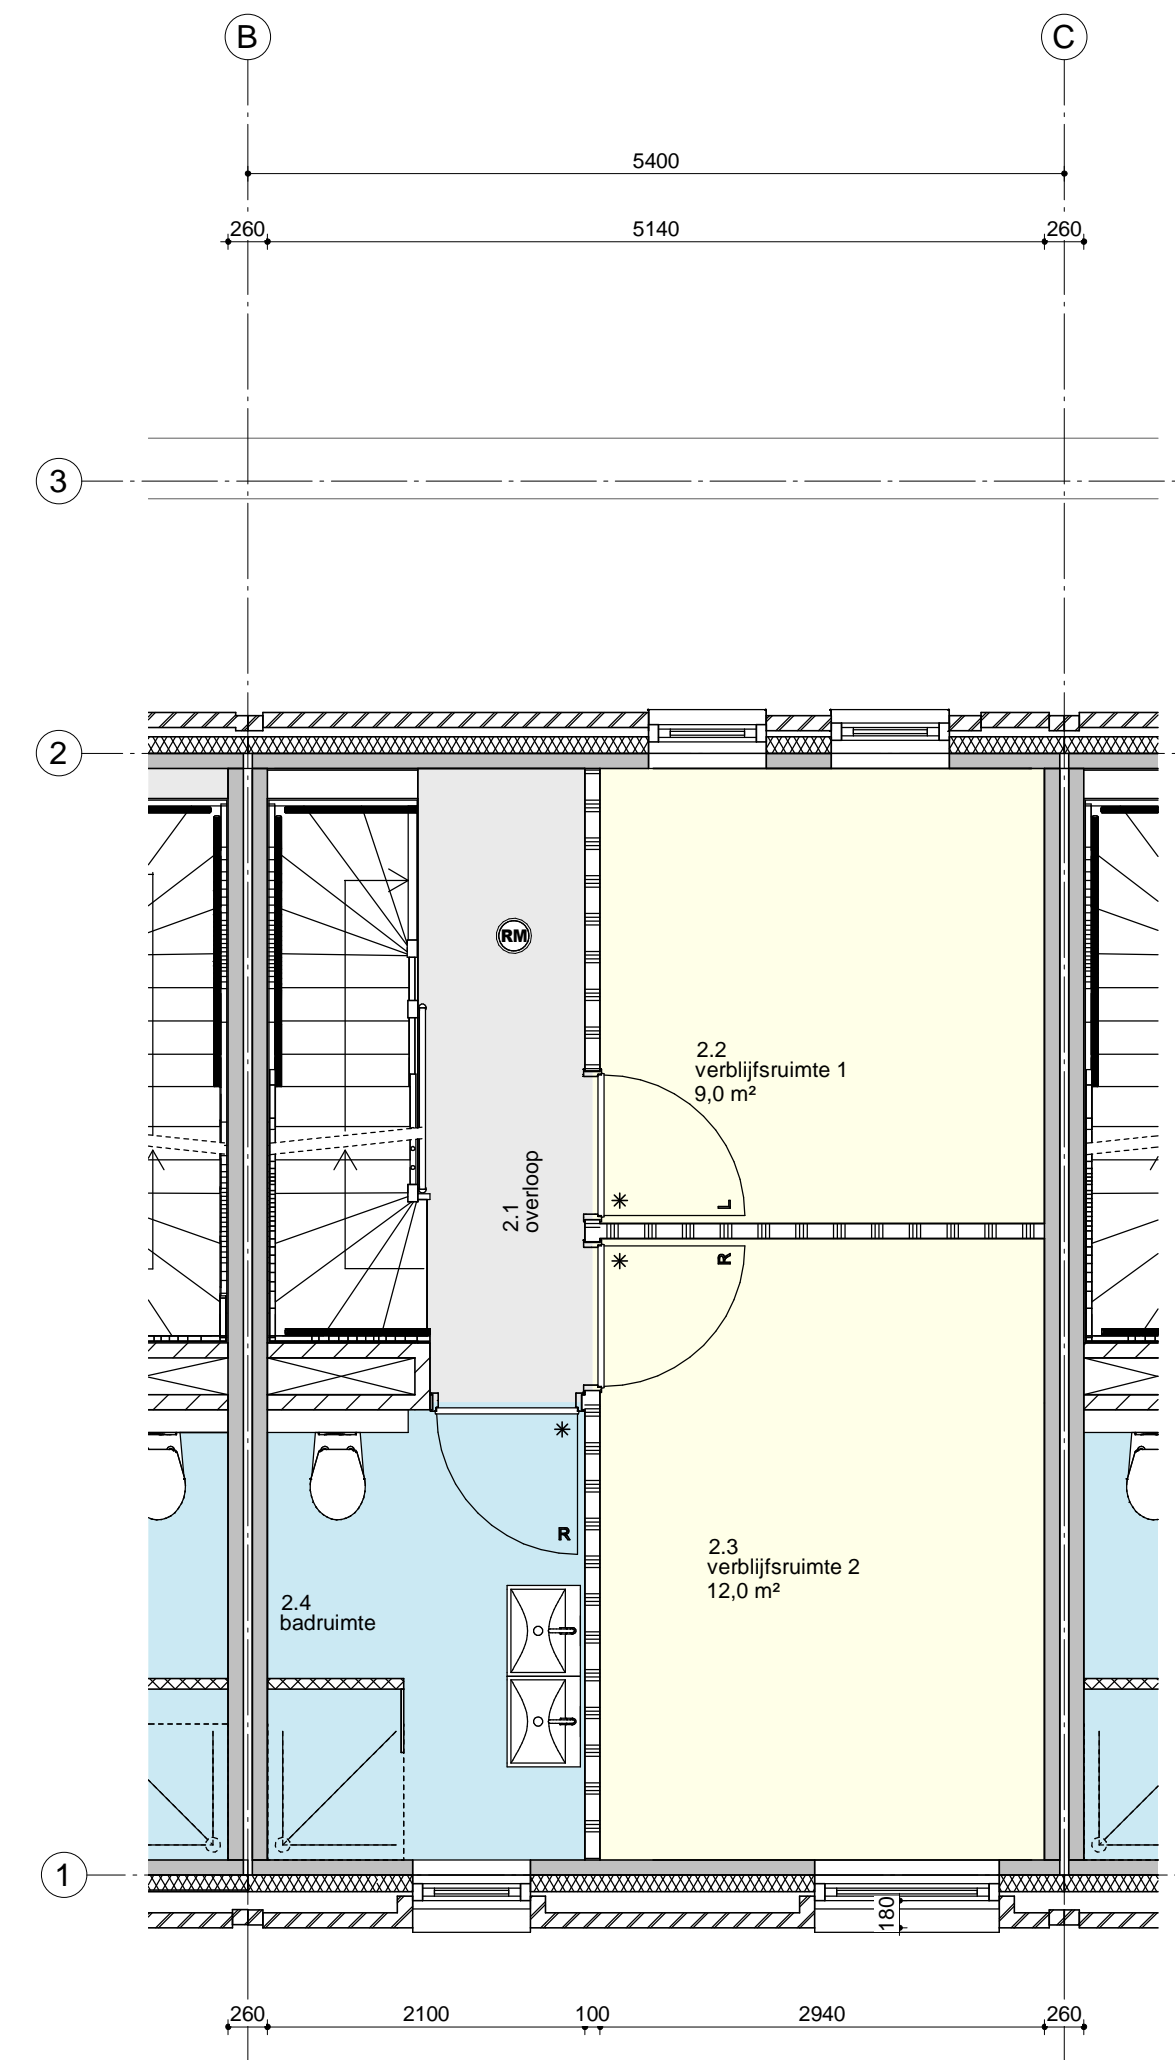

Woningnr. 16

### 2e Verdieping

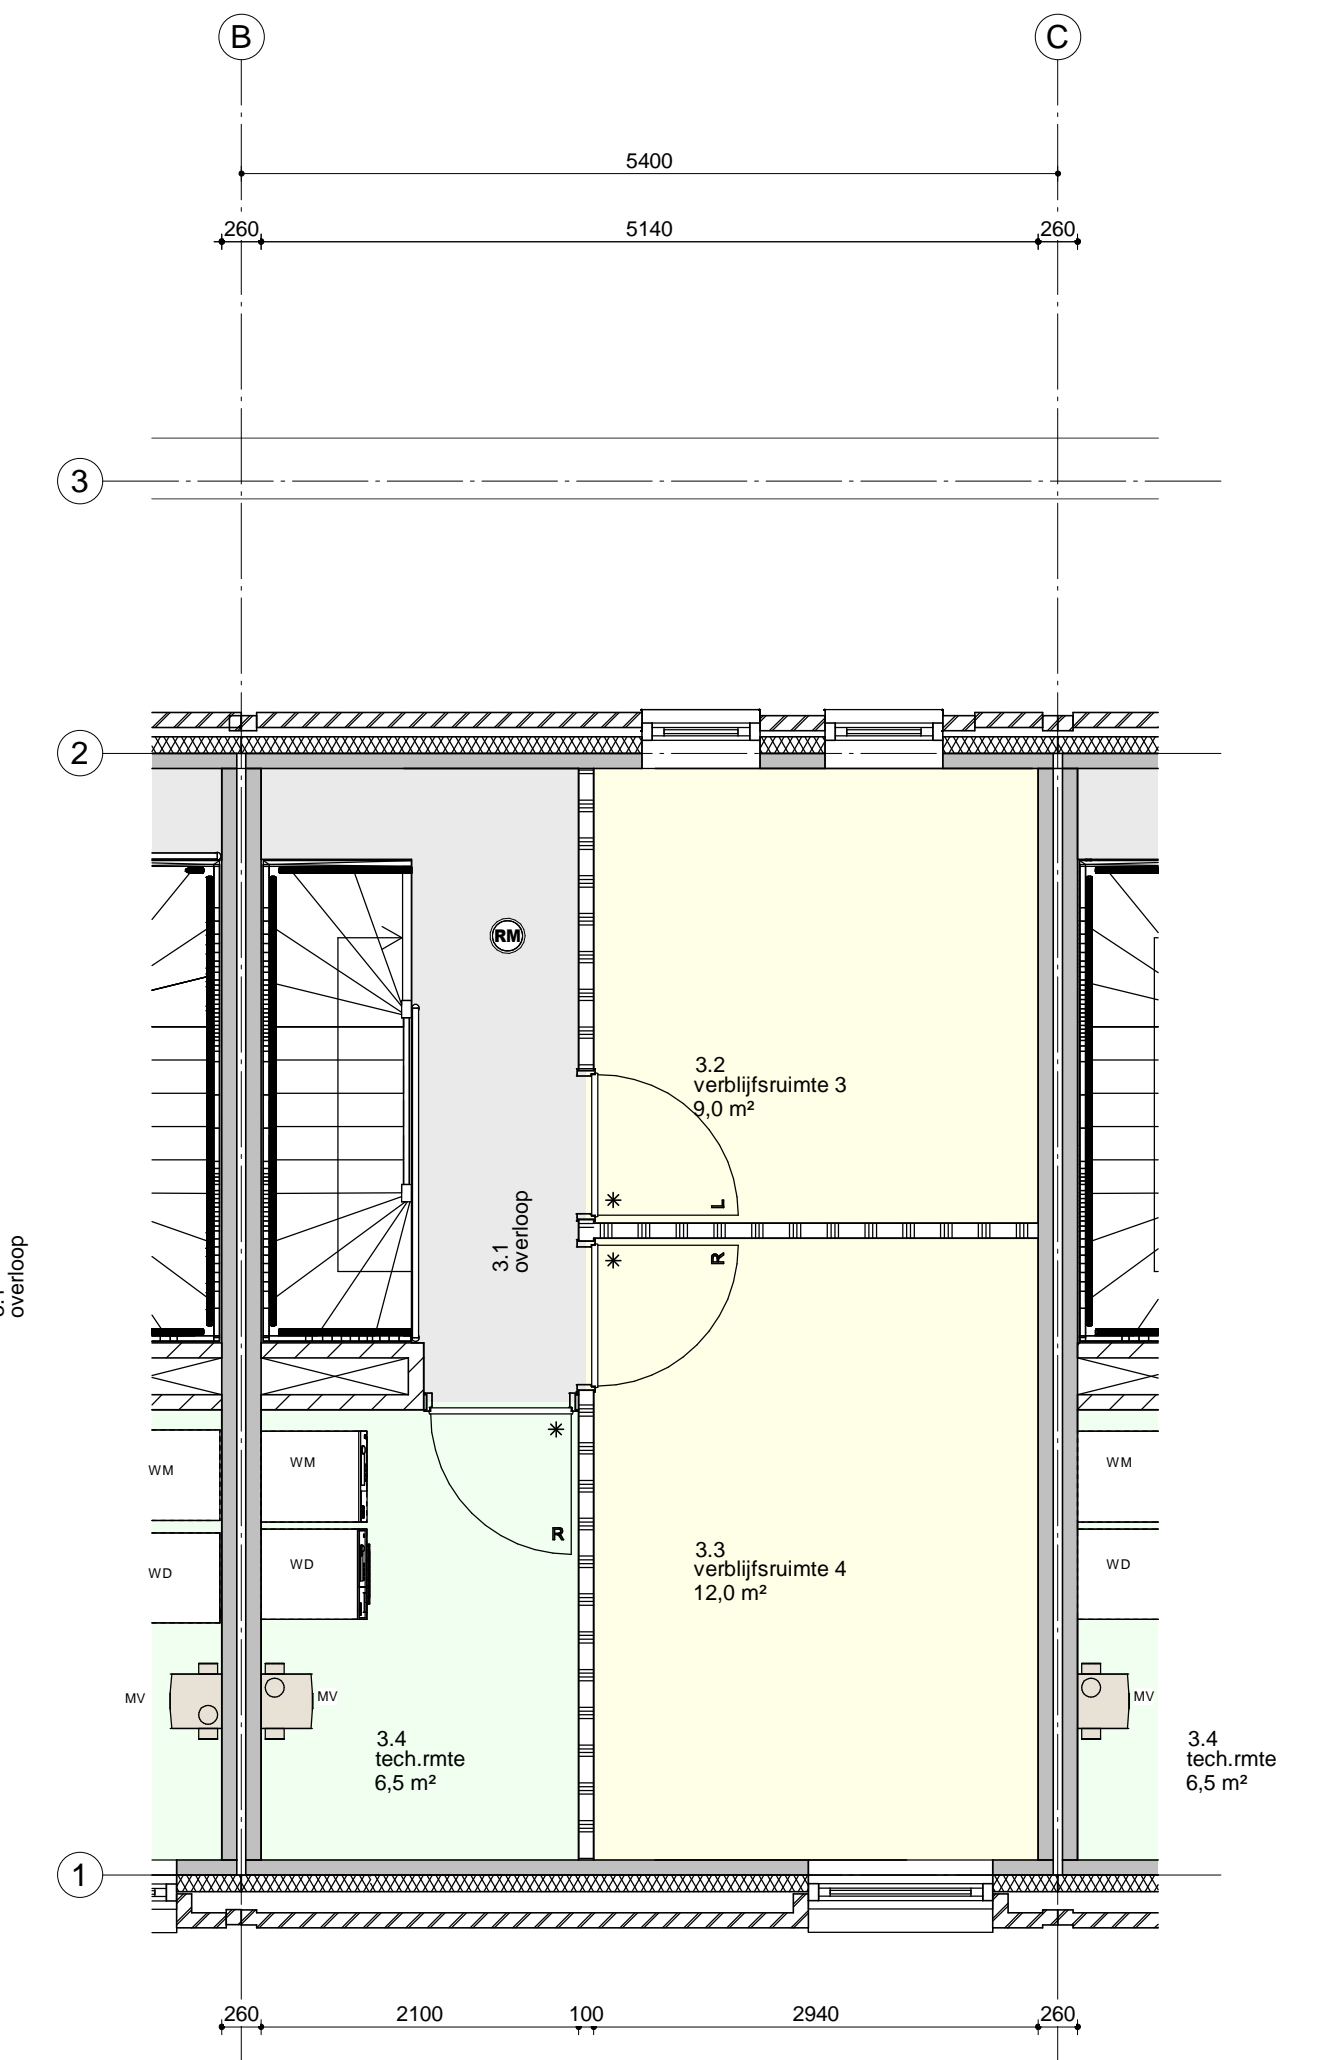

Woningnr. 16

### 3e Verdieping

project: PROJECT DE MEEUWEN WONINGBLOK 2

GRONINGEN architect: De Zwarte Hond opdrachtgever: VanWonen



Friso Aannemingsmaatschappij  
Postbus 49  
8600 AA Sneek  
t: 0515 - 42 99 99  
w: www.frisobouwgroep.nl

onderdeel: Bouwnummer 16

projectleider:

tekenaar: MW

formaat:

schaal: 1:50

datum: 12-02-2020

wijziging1:

project nr: 5897

tekening nr: DO-BNR16