




# G1

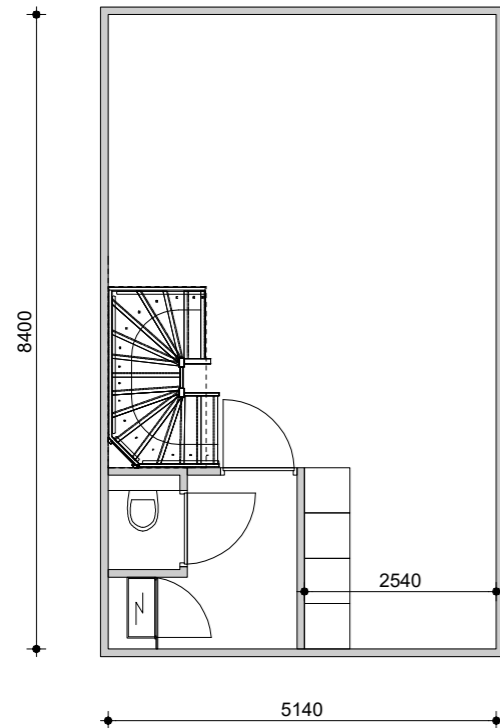



Begane grond

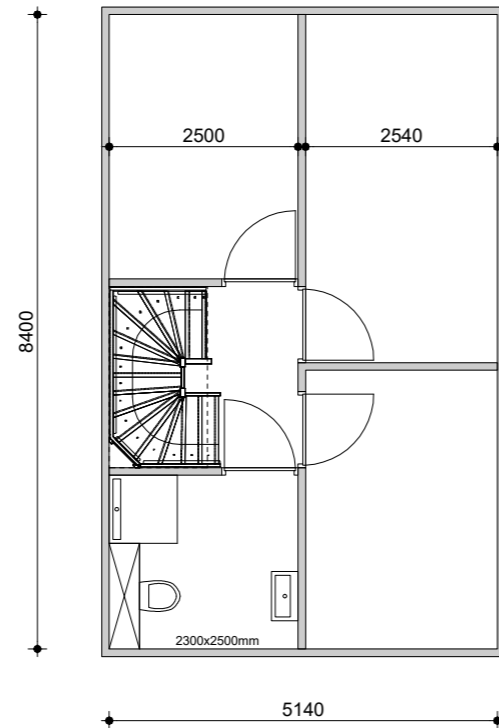


1e verdieping

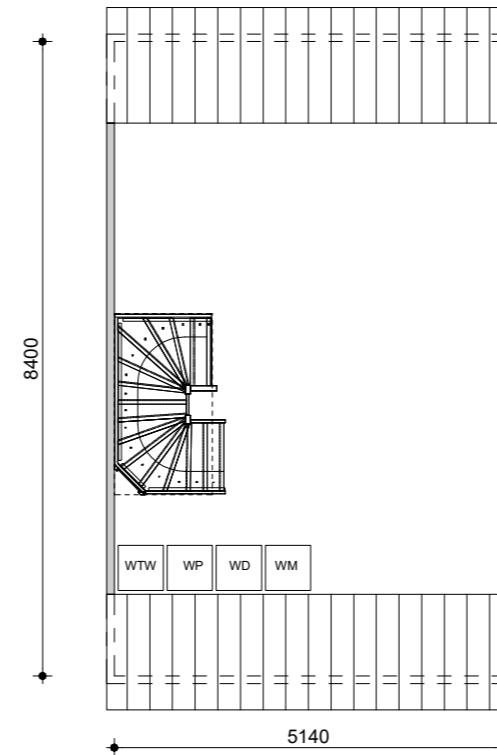

2e verdieping

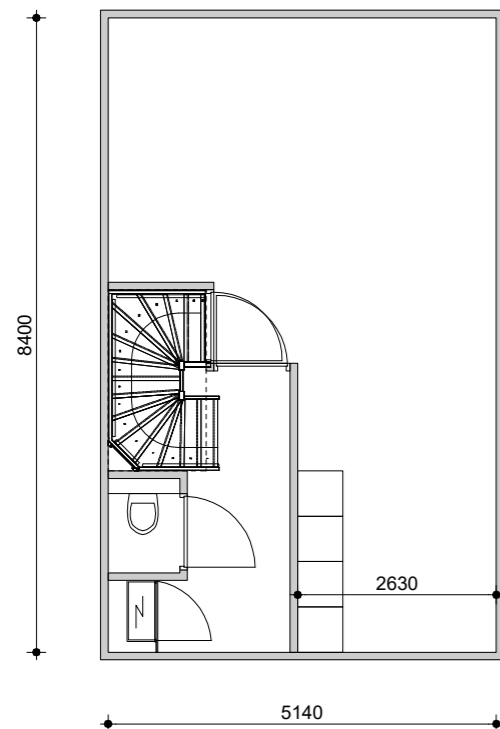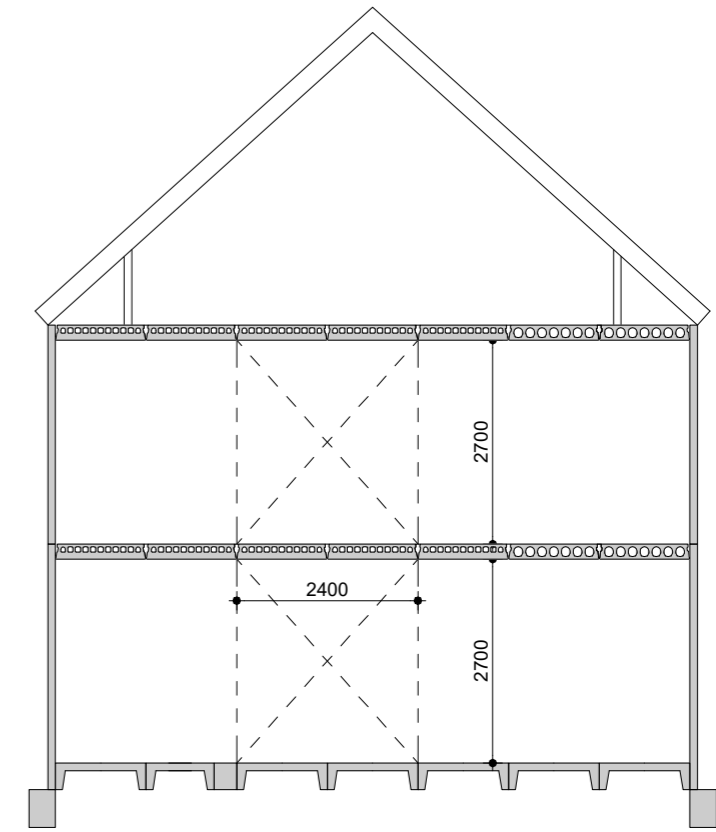

Begane grond (variant 1)

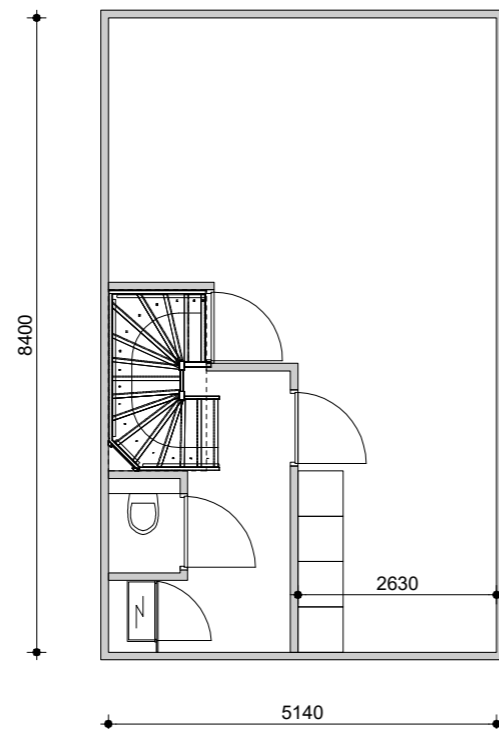

Begane grond (variant 2)

### Kenmerken:

Door trap vooraan te plaatsen heb je minimaal verkeersruimte en maximaal woonruimte.

Verschillende entree en trapkast opties.

Woning kan langer en breder worden gemaakt.

Door de korte compacte trap ontstaat meer ruimte in de woonkamer.

WERK

Friso Bouw Concept

ONDERWERP

Gezinswoning 1

OPDRACHTGEVER

Friso Bouwgroep B.V.

**friso**  
bouwgroep

Friso Bouwgroep B.V.  
Pieter Zeemanstraat 9  
8606 JG Sneek  
T 0515 429 999  
E info@frisobouwgroep.nl  
I www.frisobouwgroep.nl

GETEKEND

A.H.B.

DATUM

SCHAAL

1:100

BESTAND

FORMAAT

A3

TEKENINGNR.

11

WIJZIGINGSLTR.

DATUM WIJZ. A


DATUM WIJZ. B

DATUM WIJZ. C


DATUM WIJZ. D

DATUM WIJZ. E


# G2

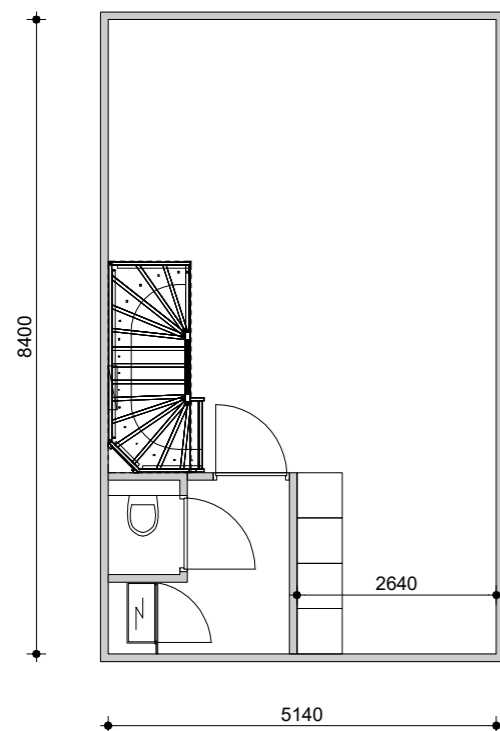



Begane grond

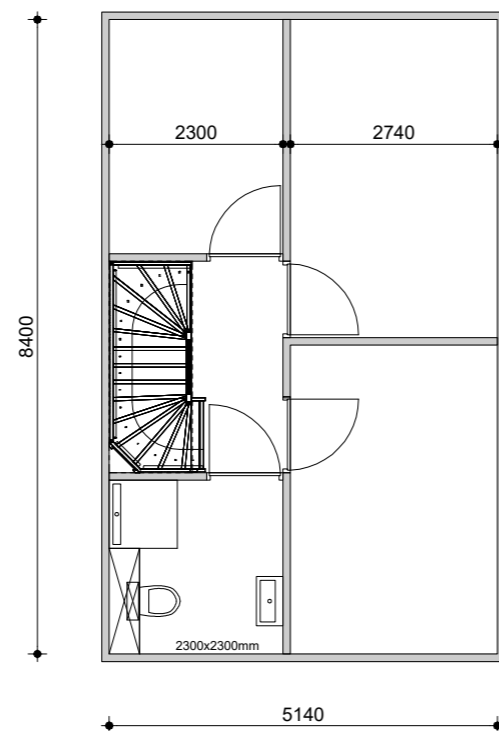


1e verdieping

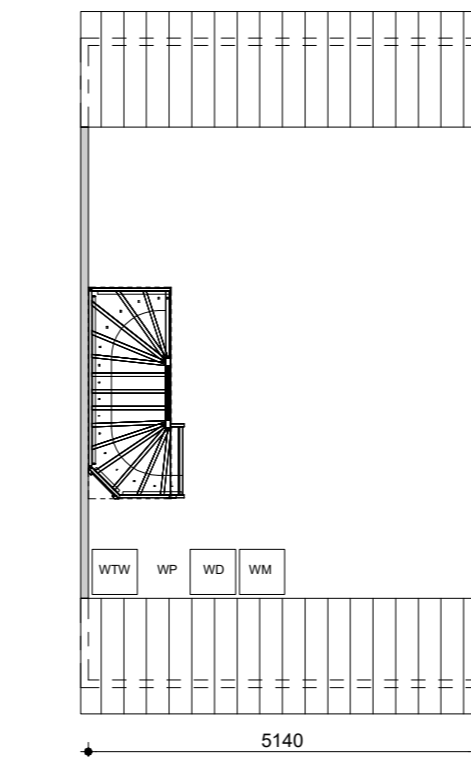

2e verdieping

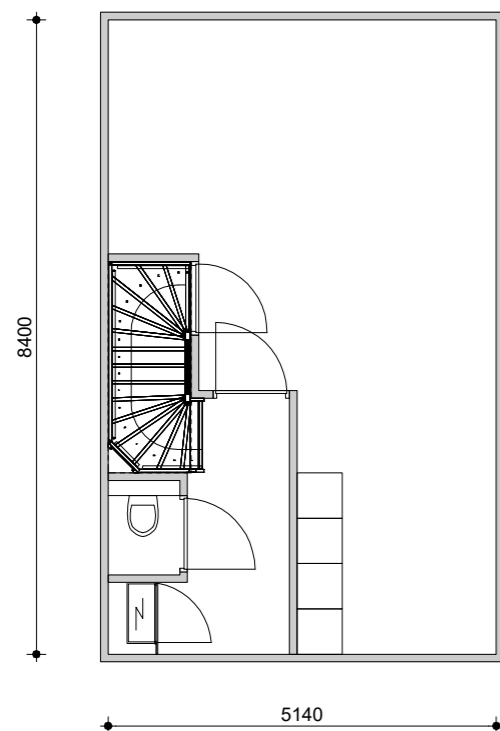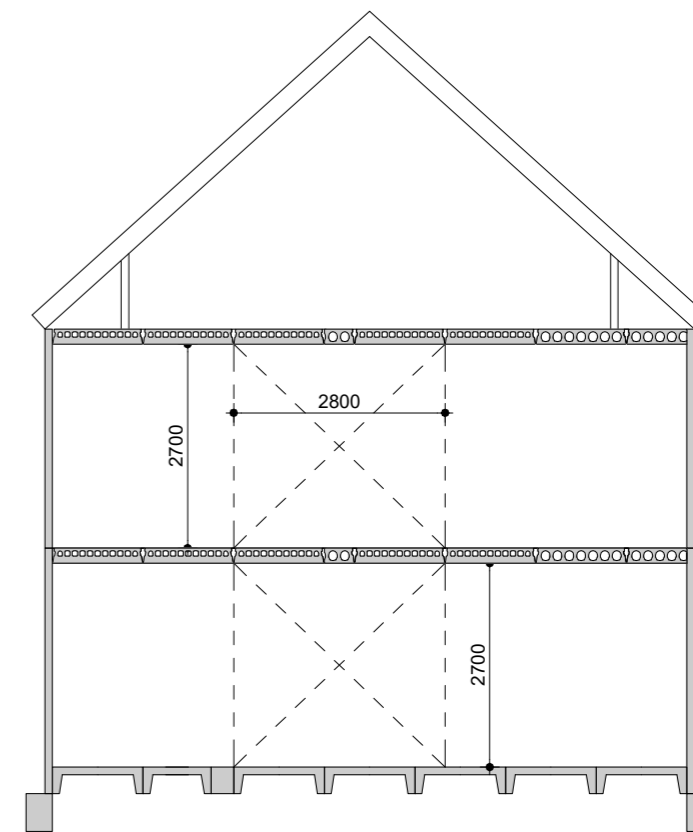

Begane grond (variant 1)

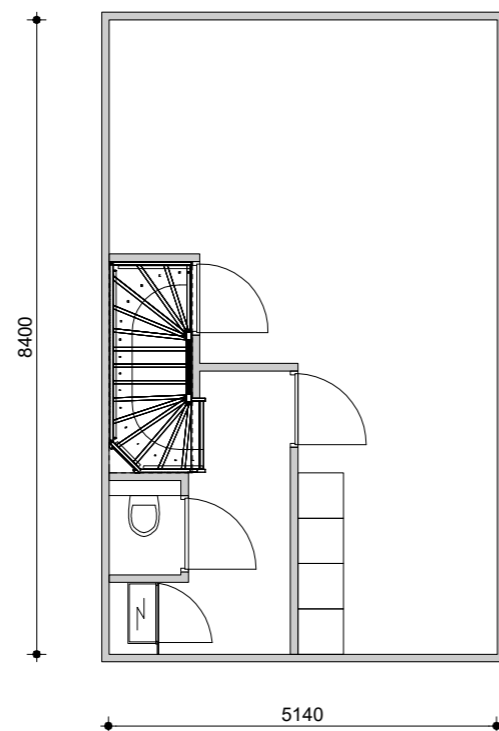

Begane grond (variant 2)

### Kenmerken:

Door trap vooraan te plaatsen heb je minimaal verkeersruimte en maximaal woonruimte.

Verschillende entree en trapkast opties.

Woning kan langer en breder worden gemaakt.

Door de smalle trap heb je bredere slaapkamers.

WERK

Friso Bouw Concept

ONDERWERP

Gezinswoning 2

OPDRACHTGEVER

Friso Bouwgroep B.V.

**friso**  
bouwgroep

Friso Bouwgroep B.V.  
Pieter Zeemanstraat 9  
8606 JG Sneek  
T 0515 429 999  
E info@frisobouwgroep.nl  
I www.frisobouwgroep.nl

GETEKEND

A.H.B.

DATUM

SCHAAL

1:100

BESTAND

FORMAAT

A3

TEKENINGNR.

12

WIJZIGINGSLTR.

DATUM WIJZ. A


DATUM WIJZ. B

DATUM WIJZ. C


DATUM WIJZ. D

DATUM WIJZ. E


# G3

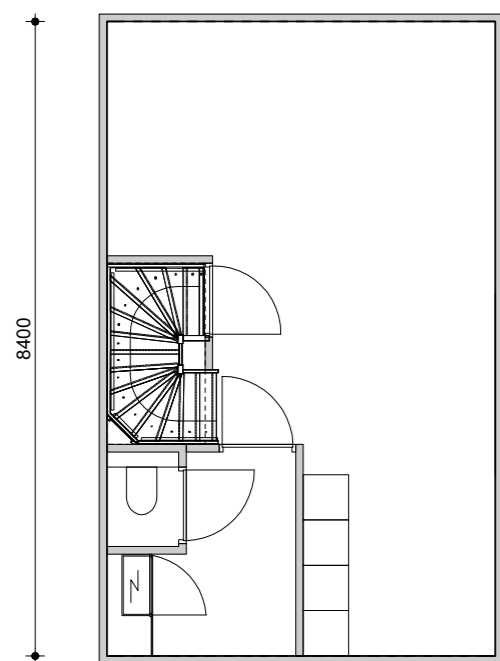



Begane grond

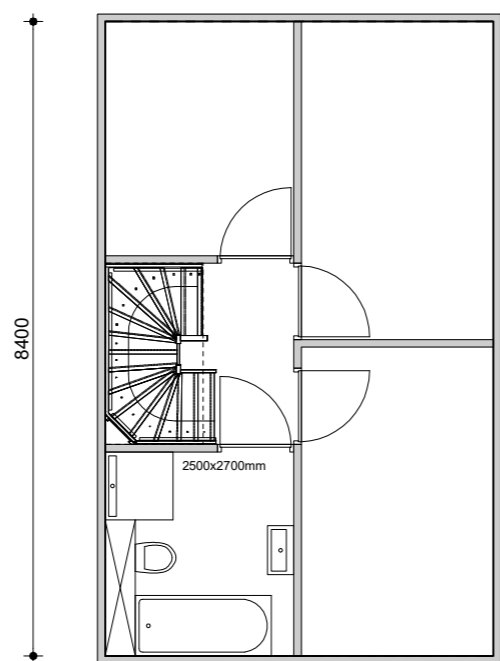


1e verdieping

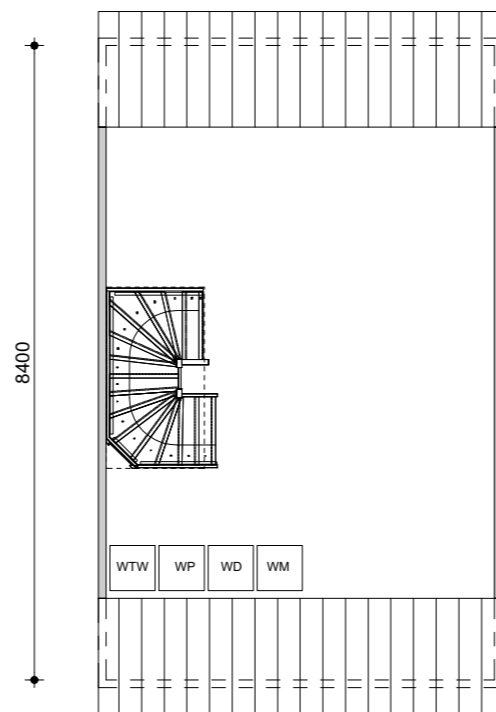

2e verdieping

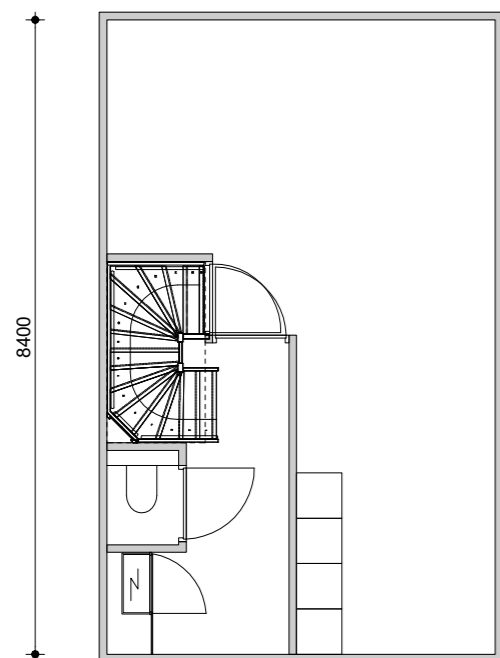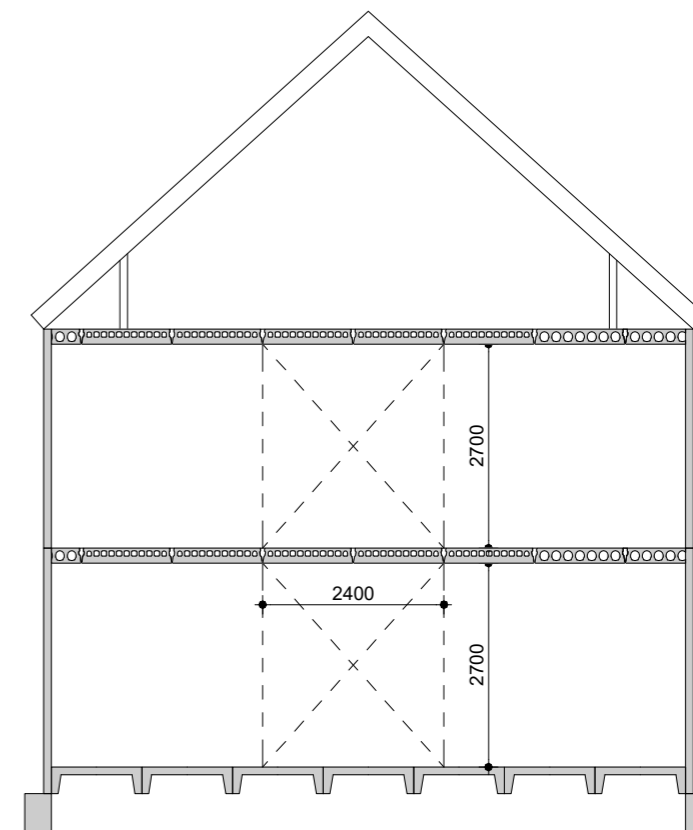

Begane grond (variant 1)

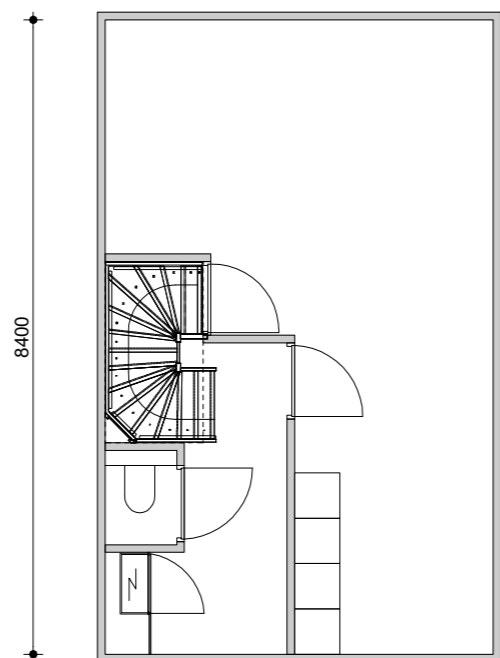

Begane grond (variant 2)

### Kenmerken:

Verschillende entree en trapkast opties.

Woning kan langer en breder worden gemaakt.

#### WERK

Friso Bouw Concept

#### ONDERWERP

Gezinswoning 3

#### OPDRACHTGEVER

Friso Bouwgroep B.V.



Friso Bouwgroep B.V.  
 Pieter Zeemanstraat 9  
 8606 JG Sneek  
 T 0515 429 999  
 E info@frisobouwgroep.nl  
 I www.frisobouwgroep.nl

#### GETEKEND

A.H.B.

#### DATUM

#### SCHAAL

1:100

#### BESTAND

#### FORMAAT

A3

#### TEKENINGNR.

13

#### WIJZIGINGSLTR.

#### DATUM WIJZ. A


#### DATUM WIJZ. B

#### DATUM WIJZ. C


#### DATUM WIJZ. D

#### DATUM WIJZ. E


# G4

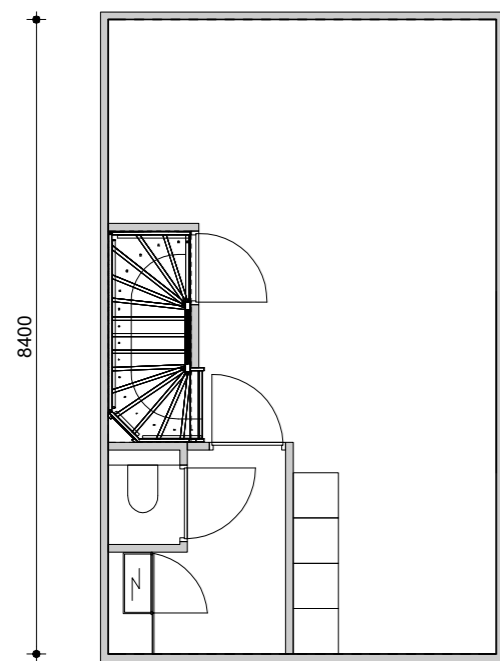



Begane grond

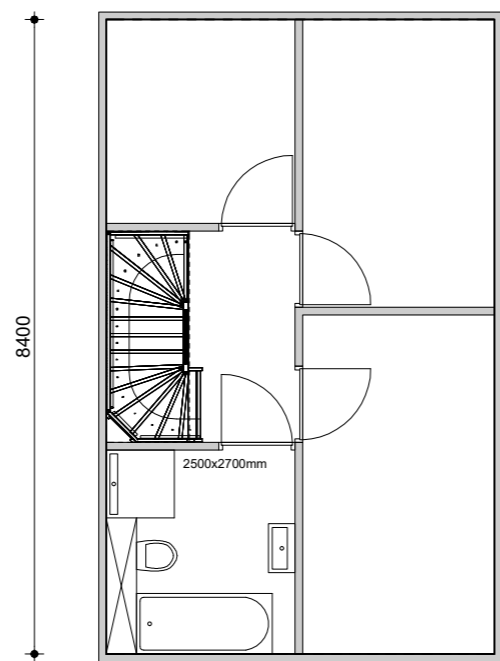


1e verdieping

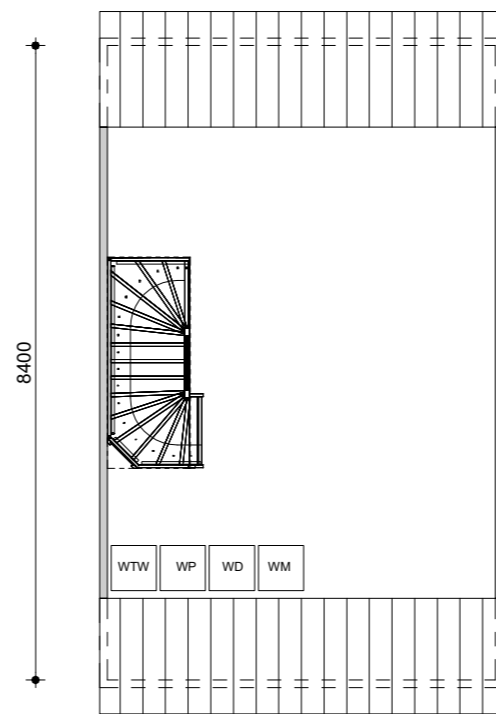

2e verdieping

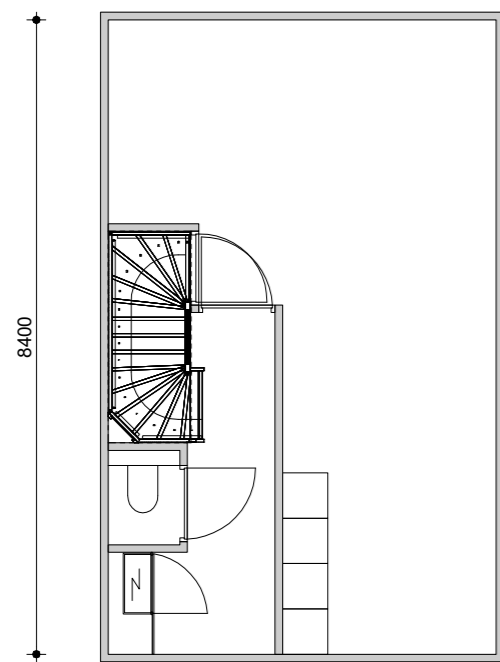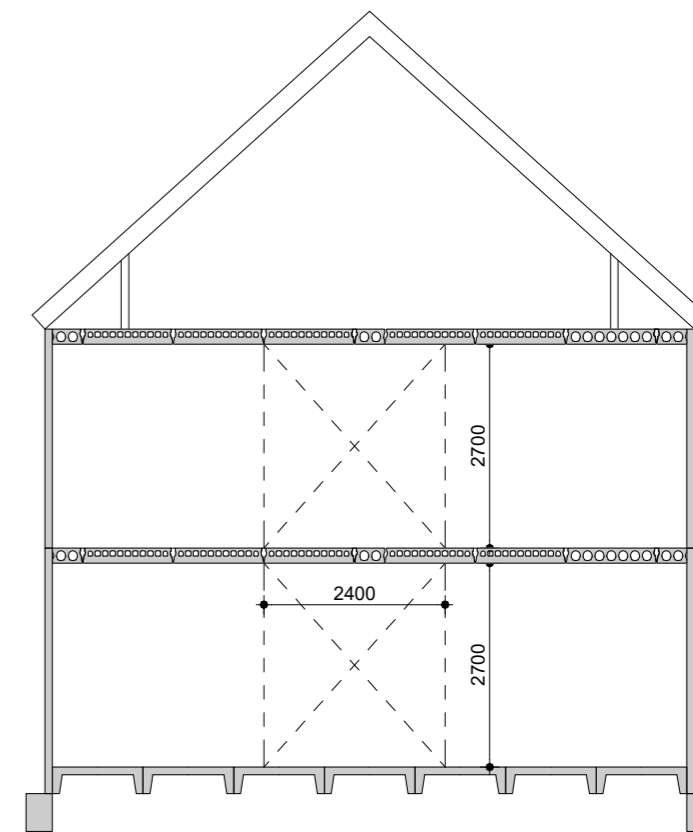

Begane grond (variant 1)

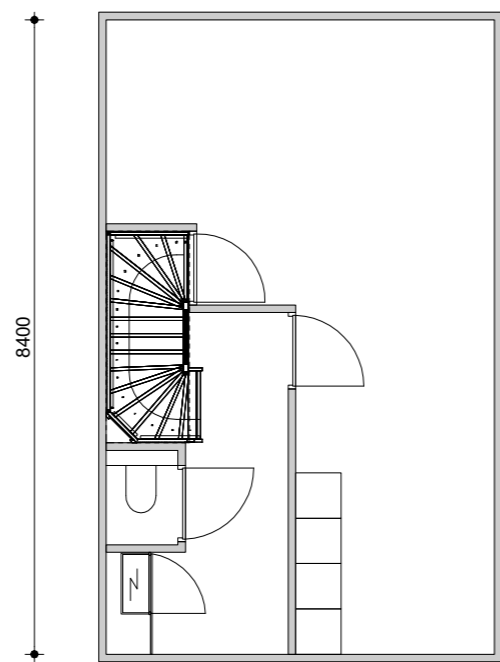

Begane grond (variant 2)

## Kenmerken:

Verschillende entree en trapkast opties.

Woning kan langer en breder worden gemaakt.

### WERK

Friso Bouw Concept

### ONDERWERP

Gezinswoning 4

### OPDRACHTGEVER

Friso Bouwgroep B.V.

**friso**  
bouwgroep

Friso Bouwgroep B.V.  
Pieter Zeemanstraat 9  
8606 JG Sneek  
T 0515 429 999  
E info@frisobouwgroep.nl  
I www.frisobouwgroep.nl

### GETEKEND

A.H.B.

### DATUM

### SCHAAL

1:100

### BESTAND

### FORMAAT

A3

### TEKENINGNR.

14

### WIJZIGINGSLTR.

### DATUM WIJZ. A

### DATUM WIJZ. B

### DATUM WIJZ. C

### DATUM WIJZ. D

### DATUM WIJZ. E