

- Legenda**
- 100mm metselwerk "wit"
 - 100mm metselwerk "rood"
 - 110mm isolatie
 - 100mm beton
 - 100mm cellenbeton G4/600
 - 100mm cellenbeton G5/800


Legenda installaties

- enkele wandcontactdoos
- dubbele wandcontactdoos (horizontaal)
- dubbele wandcontactdoos (verticaal)
- waterdichte enkele wandcontactdoos
- waterdichte dubbele wandcontactdoos (horizontaal)
- aansluitpunt 3 fasen, nul en beschermingscontact, waterdicht
- Perilux 3-fasen, nul en beschermingscontact
- enkele wandcontactdoos opbouw
- dubbele wandcontactdoos opbouw (horizontaal)
- plafondlichtpunt
- wandlichtpunt
- deurbel
- deurbel schel
- rookmelder conform NEN 2555
- brandkraan
- enkele schakelaar
- dubbele schakelaar
- enkele schakelaar opbouw
- 3-polige schakelaar
- dubbele schakelaar
- luchtvoer
- lichtvoer
- vloerleiding
- vloerleiding opbouw
- bedrade leiding bv CAI / UTP
- thermostaat CV
- hoogte wcd 300+ -hoogte schakelaars 1000+
-leedj anders samengeven
-maten in mm
-n.a. nog indicatief op samelij installateur

project: **12 Woningen te Koudum**
 adres: Jacobus van der Waeyenstraat / Oosterveldseweg
 opdrachtgever: Woonfriesland architect: TWA architecten

Friso Bouwgroep
 Postbus 49 t: 0515 - 42 99 99
 8600 AA Sneek w: www.frisobouwgroep.nl

onderdeel: **Begane grond**
 projectleider: CB datum: 9-11-2022
 modelleur: SvN fase: UO
 formaat: A1 projnr: 620960
 schaal: 1:50 tek nr: UO - B0100

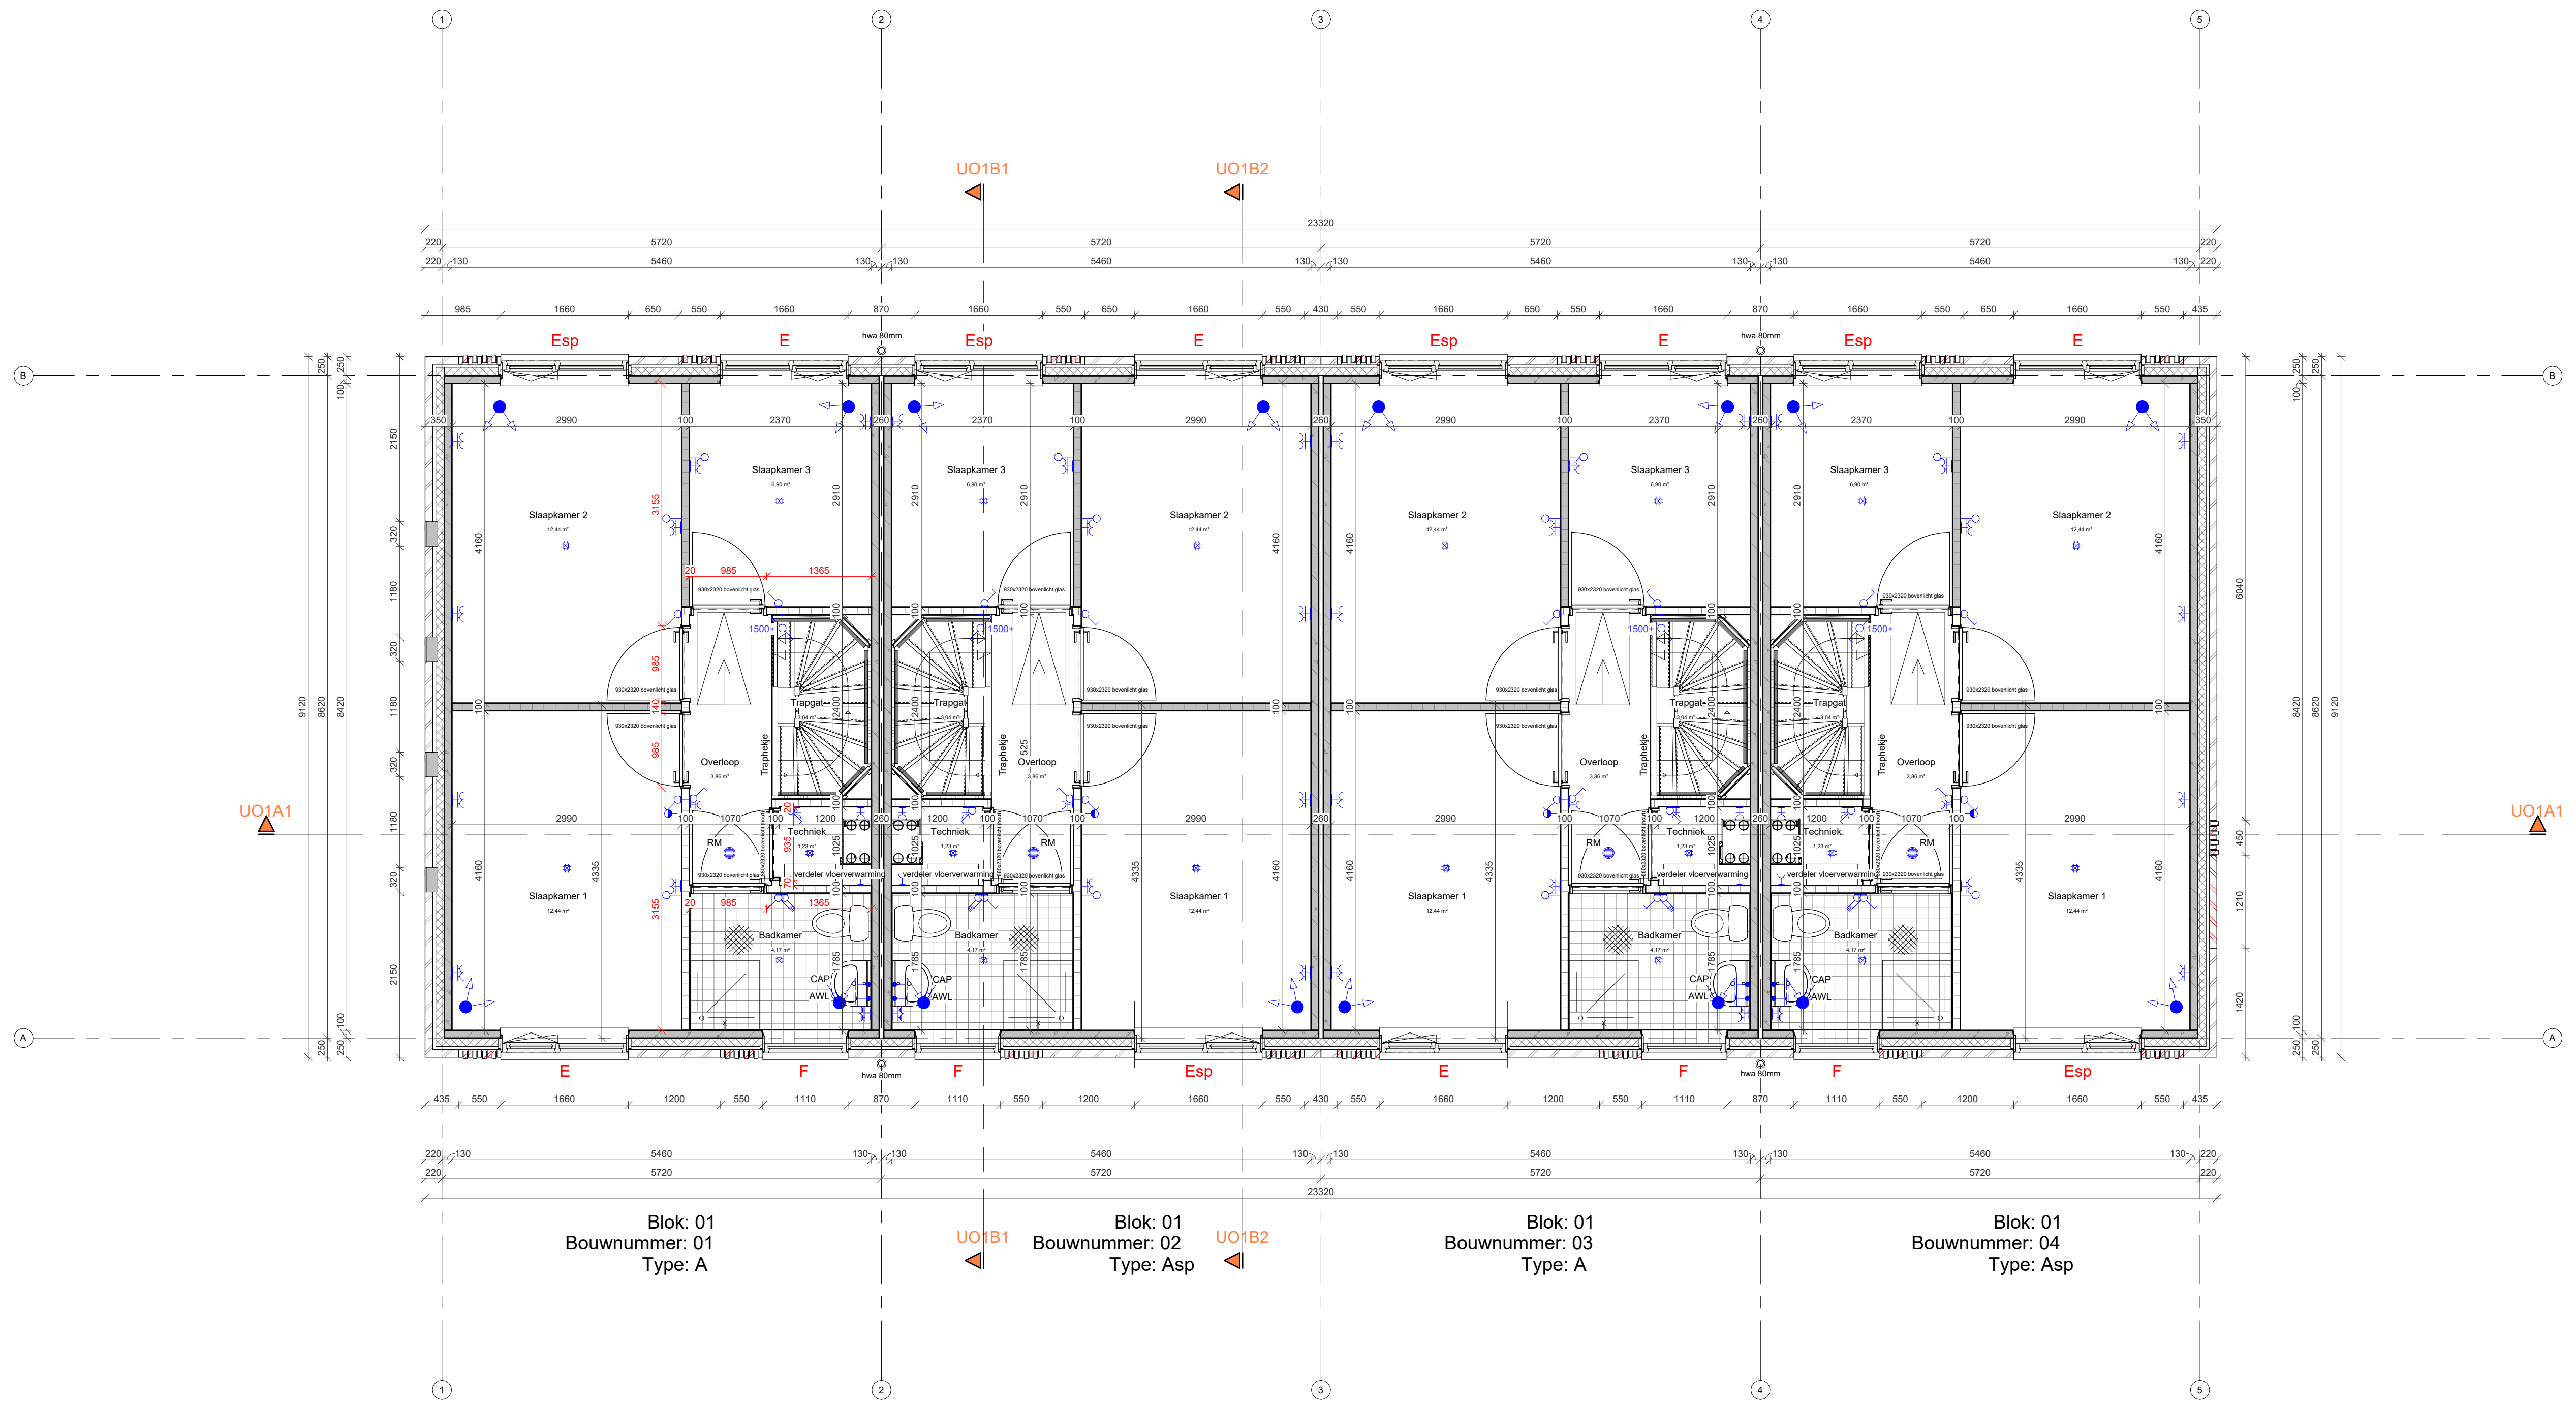

Eerste verdieping

Blok: 01 Bouwnummer: 01 Type: A
 Blok: 01 Bouwnummer: 02 Type: Asp
 Blok: 01 Bouwnummer: 03 Type: A
 Blok: 01 Bouwnummer: 04 Type: Asp


- Legenda**
- 100mm metselwerk "wit"
 - 100mm metselwerk "rood"
 - 110mm isolatie
 - 100mm beton
 - 100mm cellenbeton G4/600
 - 100mm cellenbeton G5/800

- Legenda installaties**
- enkele wandcontactdoos
 - dubbele wandcontactdoos (horizontaal)
 - dubbele wandcontactdoos (verticaal)
 - watertichte enkele wandcontactdoos (horizontaal)
 - aanstandsput 3 fasen, nul en beschermingscontact
 - Porlex 3-fasen, nul en beschermingscontact, waterdicht
 - aansluitpunt 1-fase, nul en beschermingscontact
 - enkele wandcontactdoos opbouw
 - dubbele wandcontactdoos opbouw (horizontaal)
 - plafondlichtpunt
 - wandlichtpunt
 - aarde
 - loze leiding
 - loze leiding opbouw
 - bedrade leiding bv CAI / UTP
 - thermostaat CV
 - deurbel
 - deurbel schiel
 - rookmelder conform NEN 2555
 - buitenkraan
 - enkele schakelaar
 - wisselschakelaar
 - enkele schakelaar opbouw
 - 3-polige schakelaar
 - dubbele schakelaar
 - luchtafvoer
 - luchttoevoer

project: 12 Woningen te Koudum
 adres: Jacobus van der Waeyenstraat / Oosterveldseweg
 opdrachtgever: Woonfriesland architect: TWA architecten

Friso Bouwgroep
 Postbus 49 t: 0515 - 42 99 99
 8600 AA Sneek w: www.frisobouwgroep.nl

onderdeel: Eerste verdieping
 projectleider: CB datum: 9-11-2022
 modelleur: SvN fase: UO
 formaat: A1 projnr: 620960
 schaal: 1:50 tek nr: UO - B0101

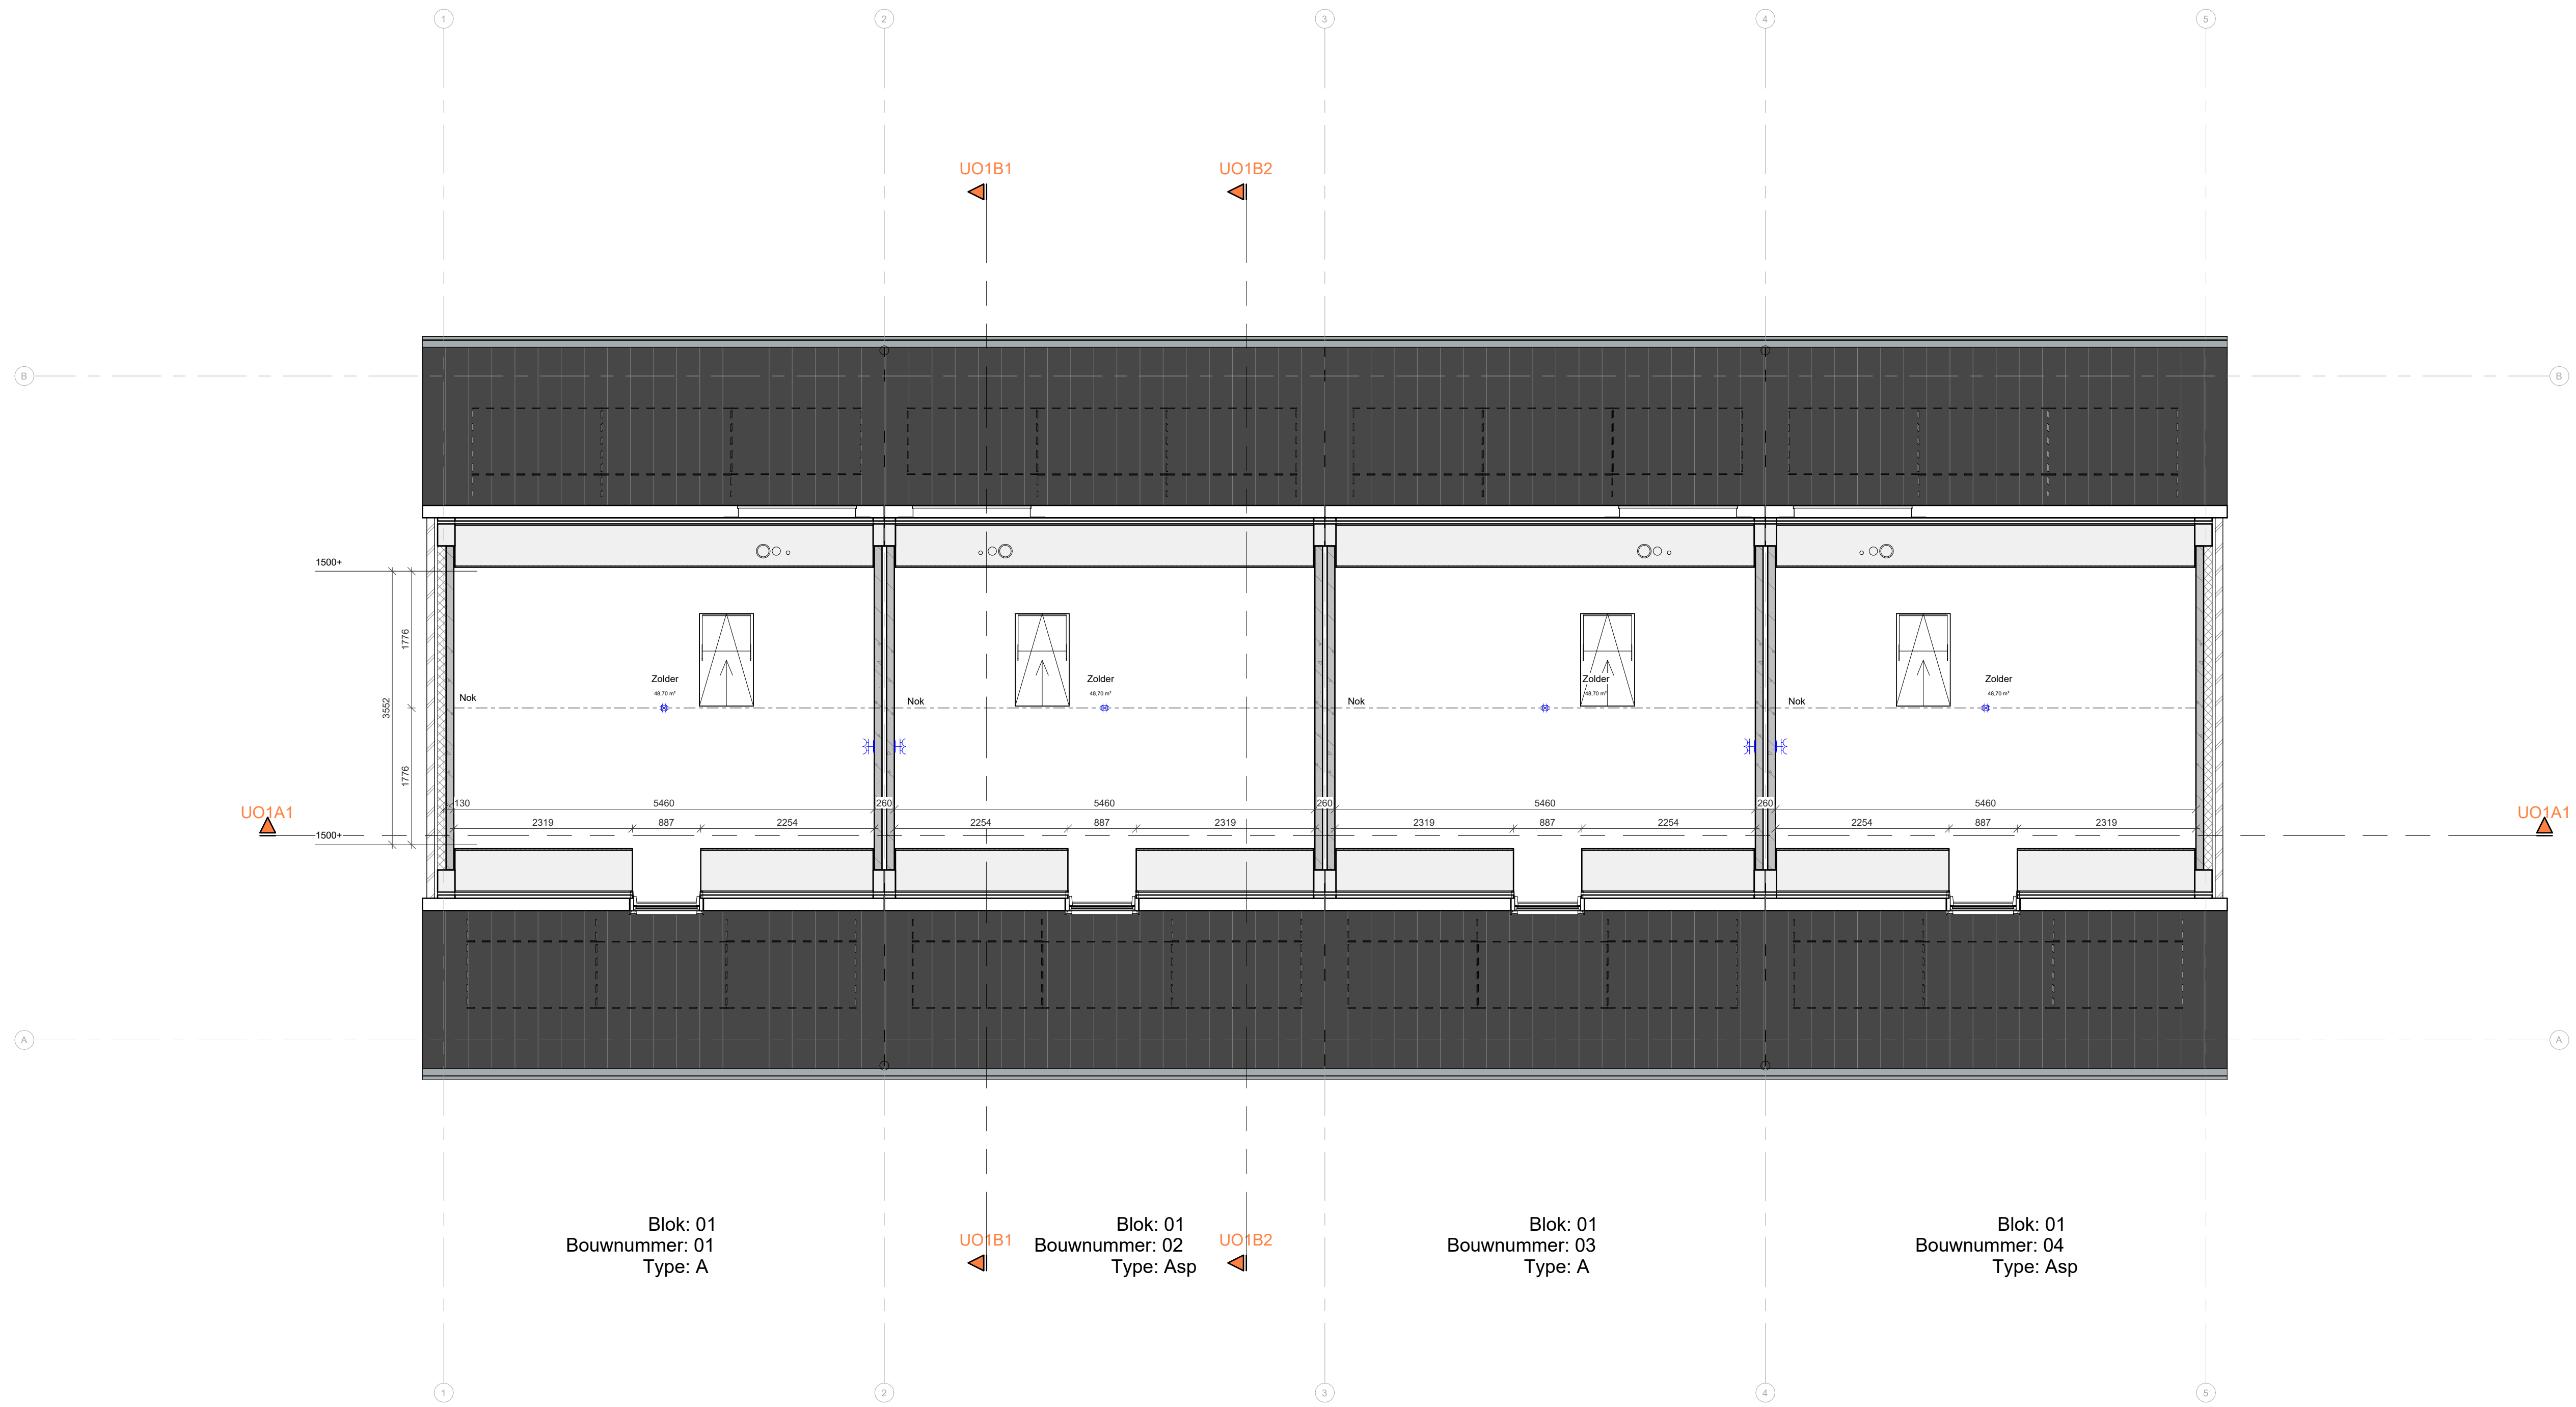

Blok: 01
Bouwnummer: 01
Type: A

UO1B1 Blok: 01
Bouwnummer: 02
Type: Asp UO1B2

Blok: 01
Bouwnummer: 03
Type: A

Blok: 01
Bouwnummer: 04
Type: Asp


- Legenda**
- 100mm metselwerk "wit"
 - 100mm metselwerk "rood"
 - 110mm isolatie
 - 100mm beton
 - 100mm cellenbeton G4/600
 - 100mm cellenbeton G5/800




- Legenda installaties**
- enkele wandcontactdoos
 - dubbele wandcontactdoos (horizontaal)
 - dubbele wandcontactdoos (verticaal)
 - waterdichte enkele wandcontactdoos (horizontaal)
 - waterdichte dubbele wandcontactdoos (horizontaal)
 - aansluitpunt 3 fasen, nul en beschermingscontact
 - Paritex 3-fasen, nul en beschermingscontact, waterdicht
 - aansluitpunt 1 fase, nul en beschermingscontact
 - enkele wandcontactdoos opbouw
 - dubbele wandcontactdoos opbouw (horizontaal)
 - plafondlichtpunt
 - wandlichtpunt
 - asde
 - loze leiding
 - loze leiding opbouw
 - bedrade leiding bv CAI / UTP
 - thermostaat CV
 - deurbel
 - deurbel schel
 - rookmelder conform NEN 2555
 - buitenkraan
 - enkele schakelaar
 - wisselschakelaar
 - enkele schakelaar opbouw
 - 3-polige schakelaar
 - dubbele schakelaar
 - luchtafvoer
 - luchtoevoer


project: **12 Woningen te Koudum**
 adres: Jacobus van der Waeyenstraat / Oosterveldseweg
 opdrachtgever: Woonfriesland architect: TWA architecten

Friso Bouwgroep
 Postbus 49 8600 AA Sneek t: 0515 - 42 99 99
 w: www.frisobouwgroep.nl

onderdeel: **Tweede verdieping**
 projectleider: CB datum: 9-11-2022
 modelleur: SvN fase: UO
 formaat: A1 projnr: 620960
 schaal: 1:50 tek nr: UO - B0102

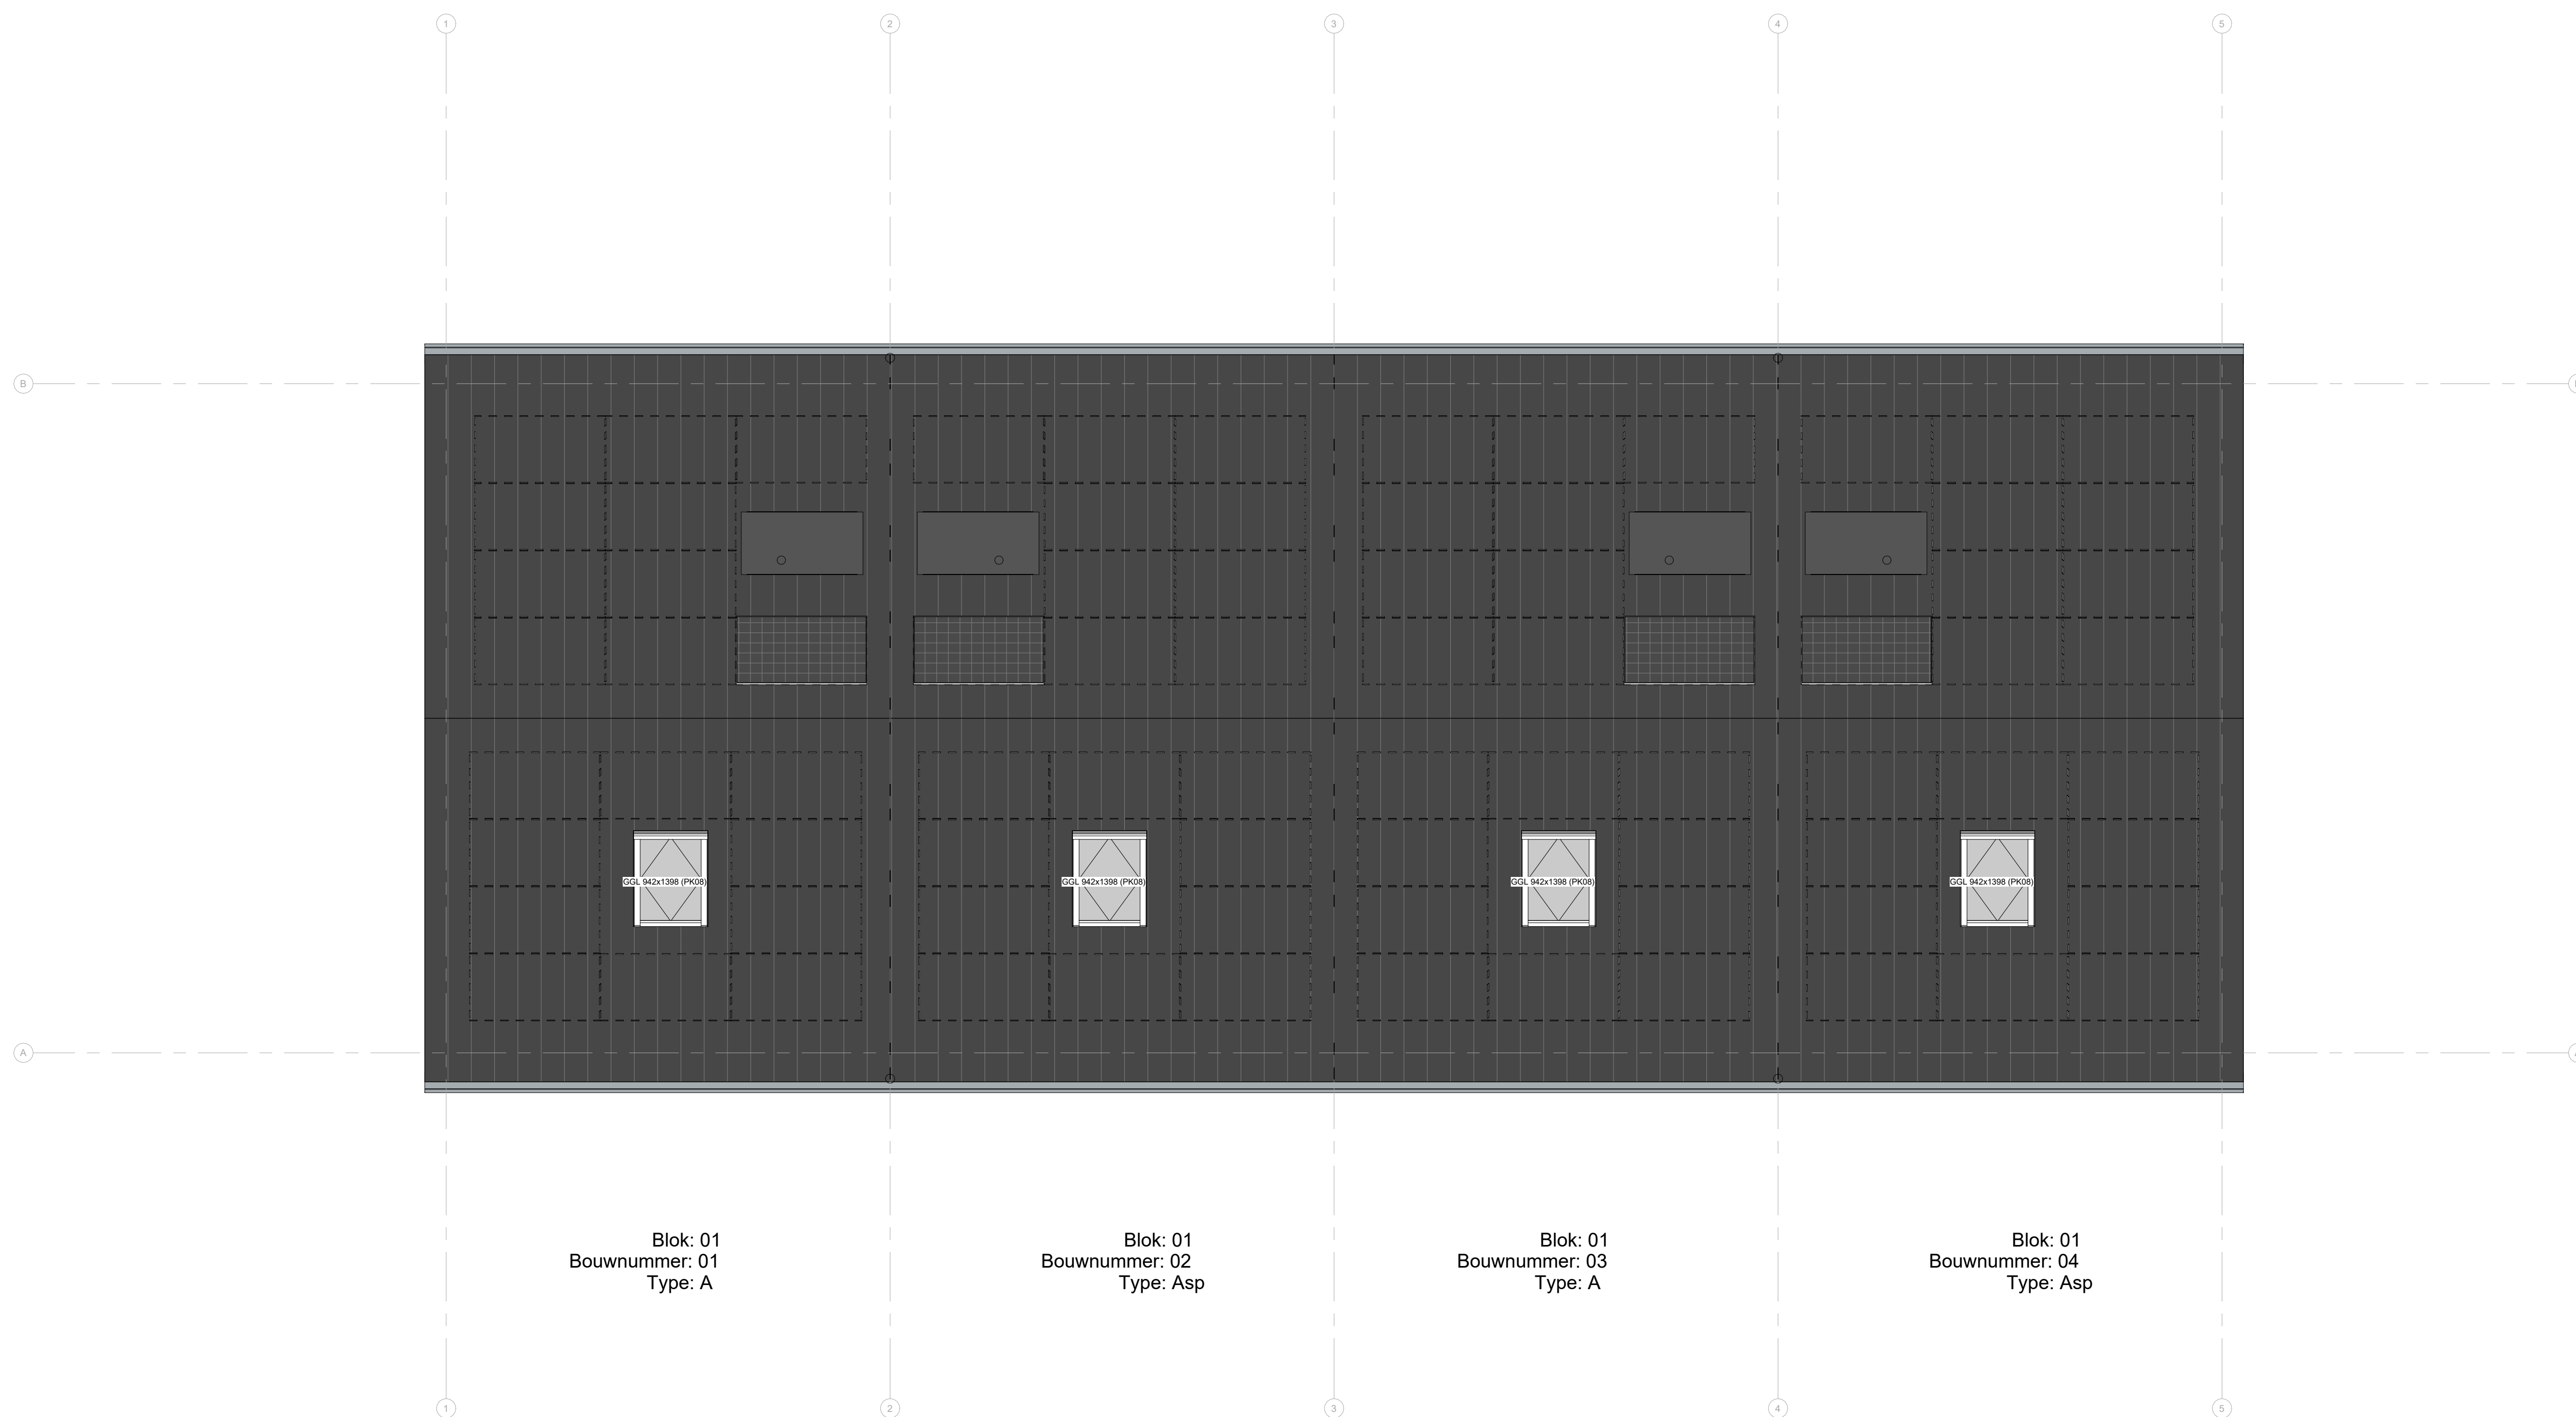

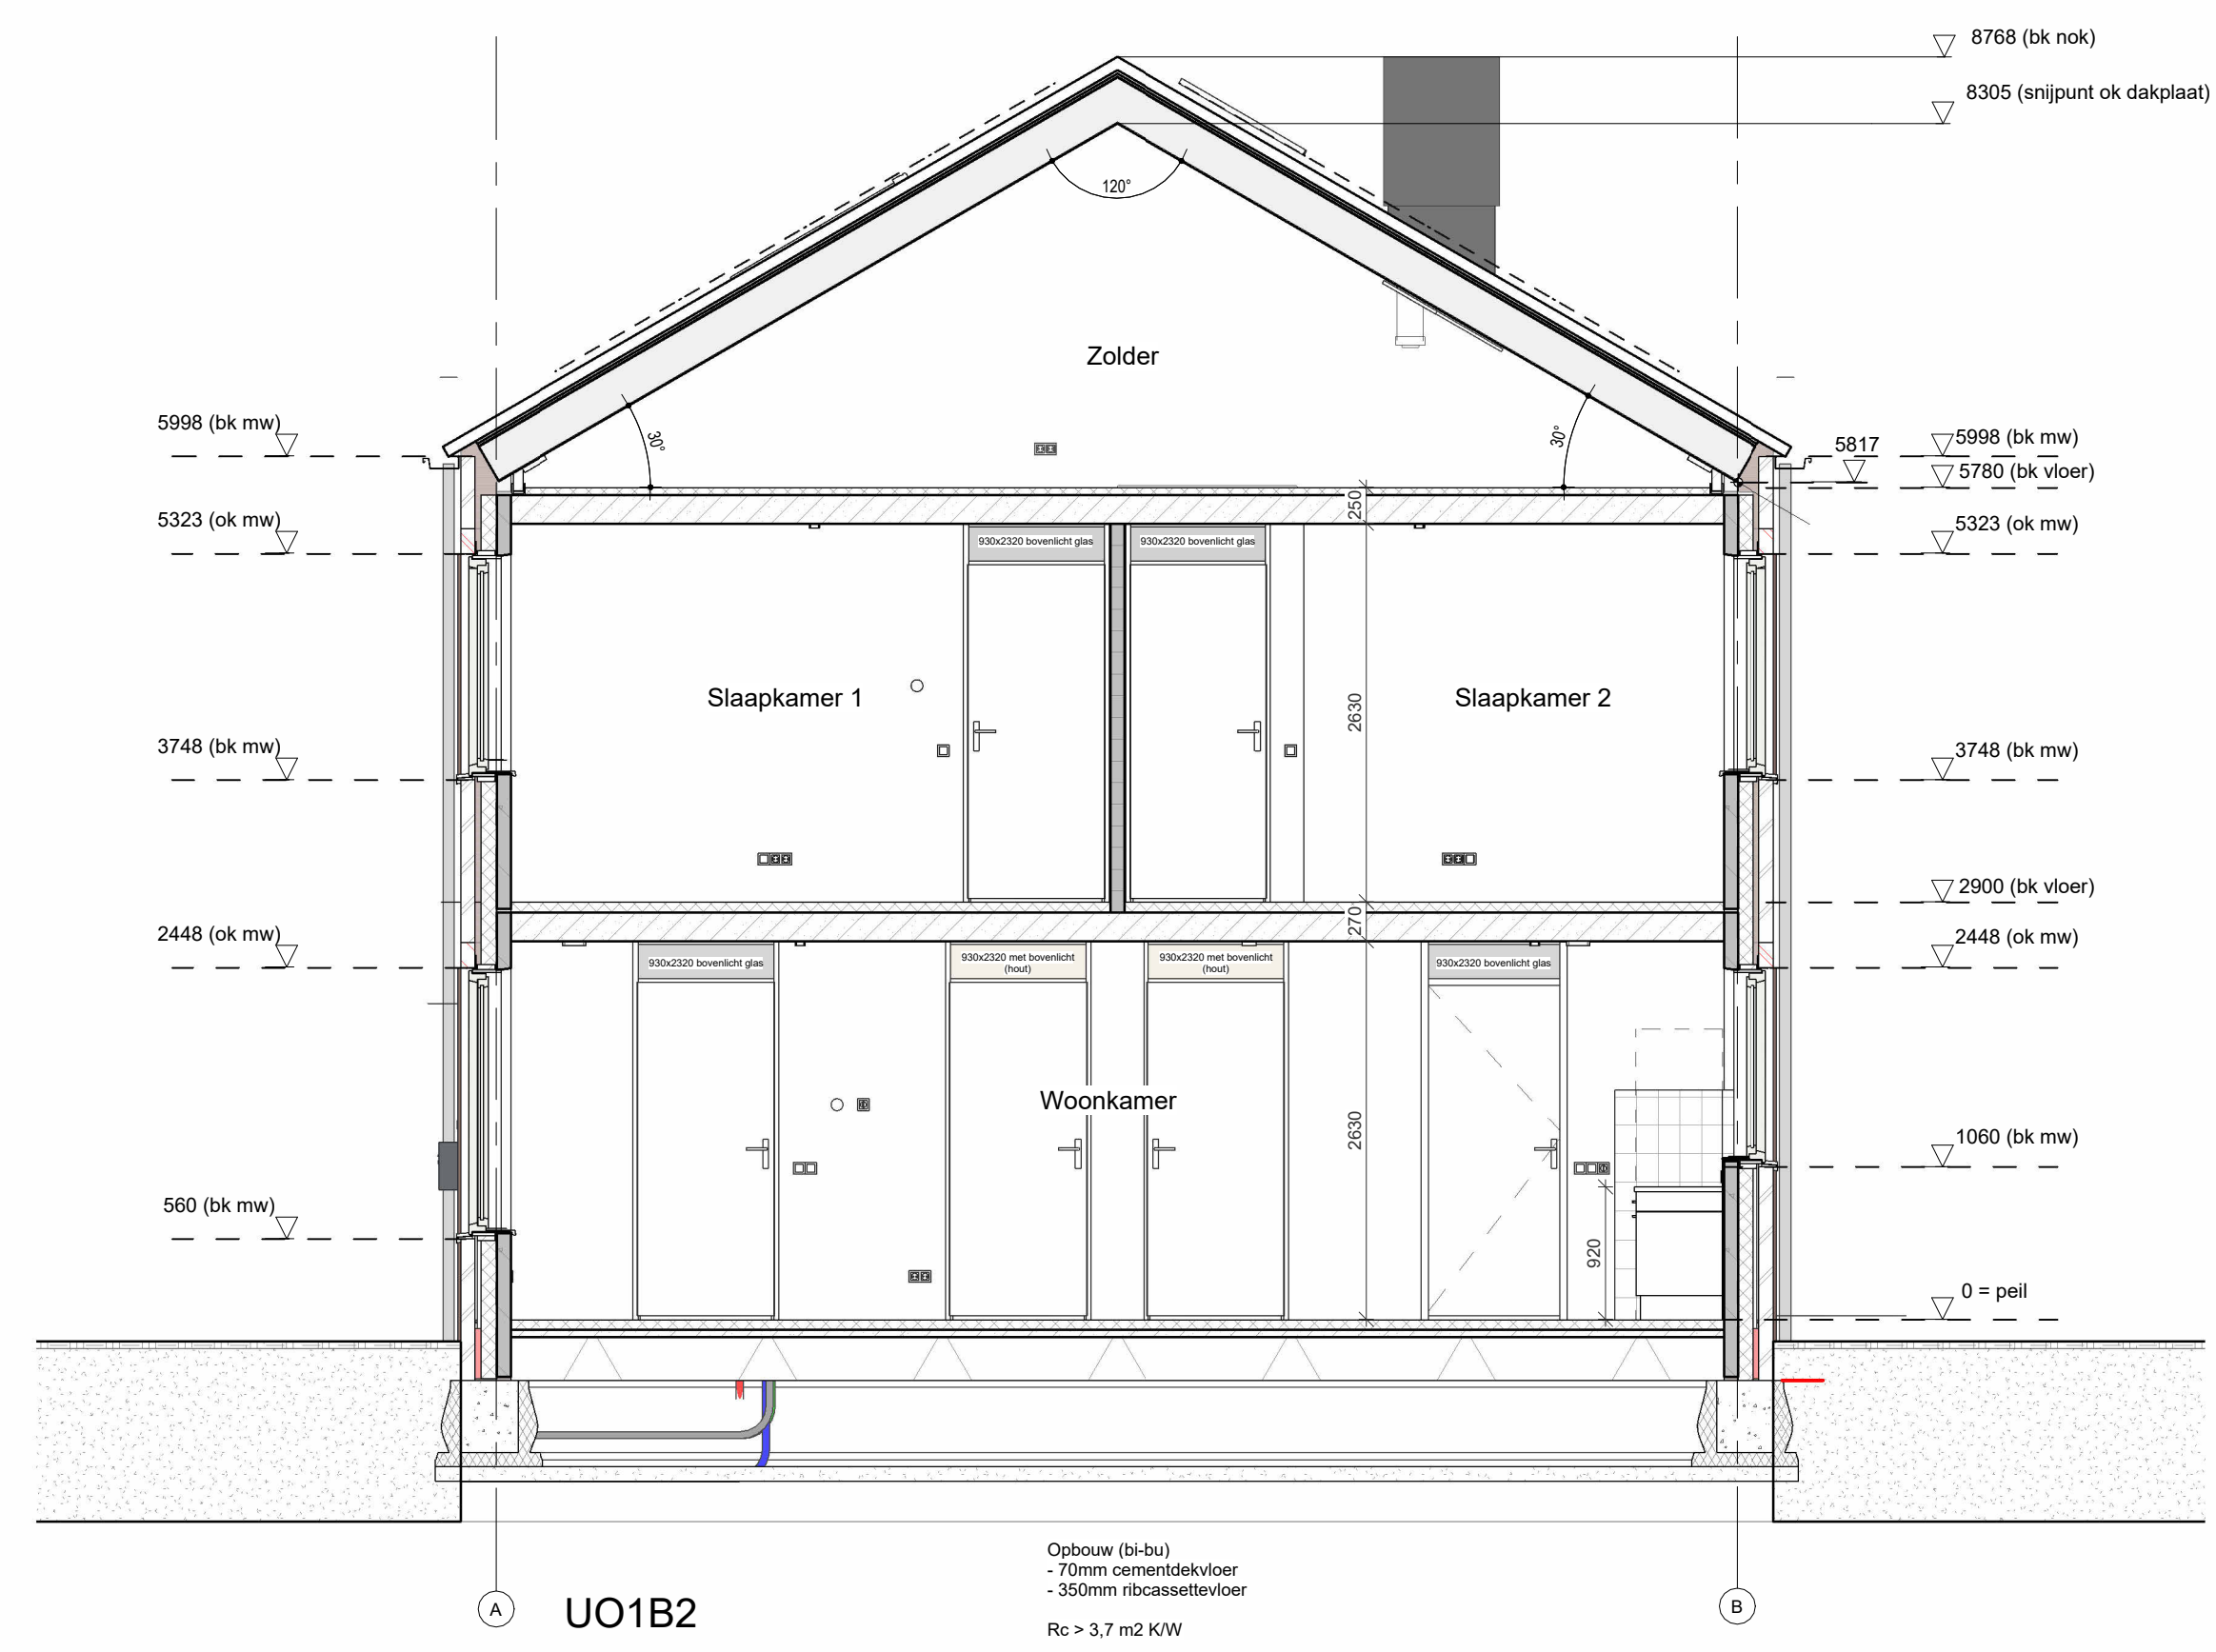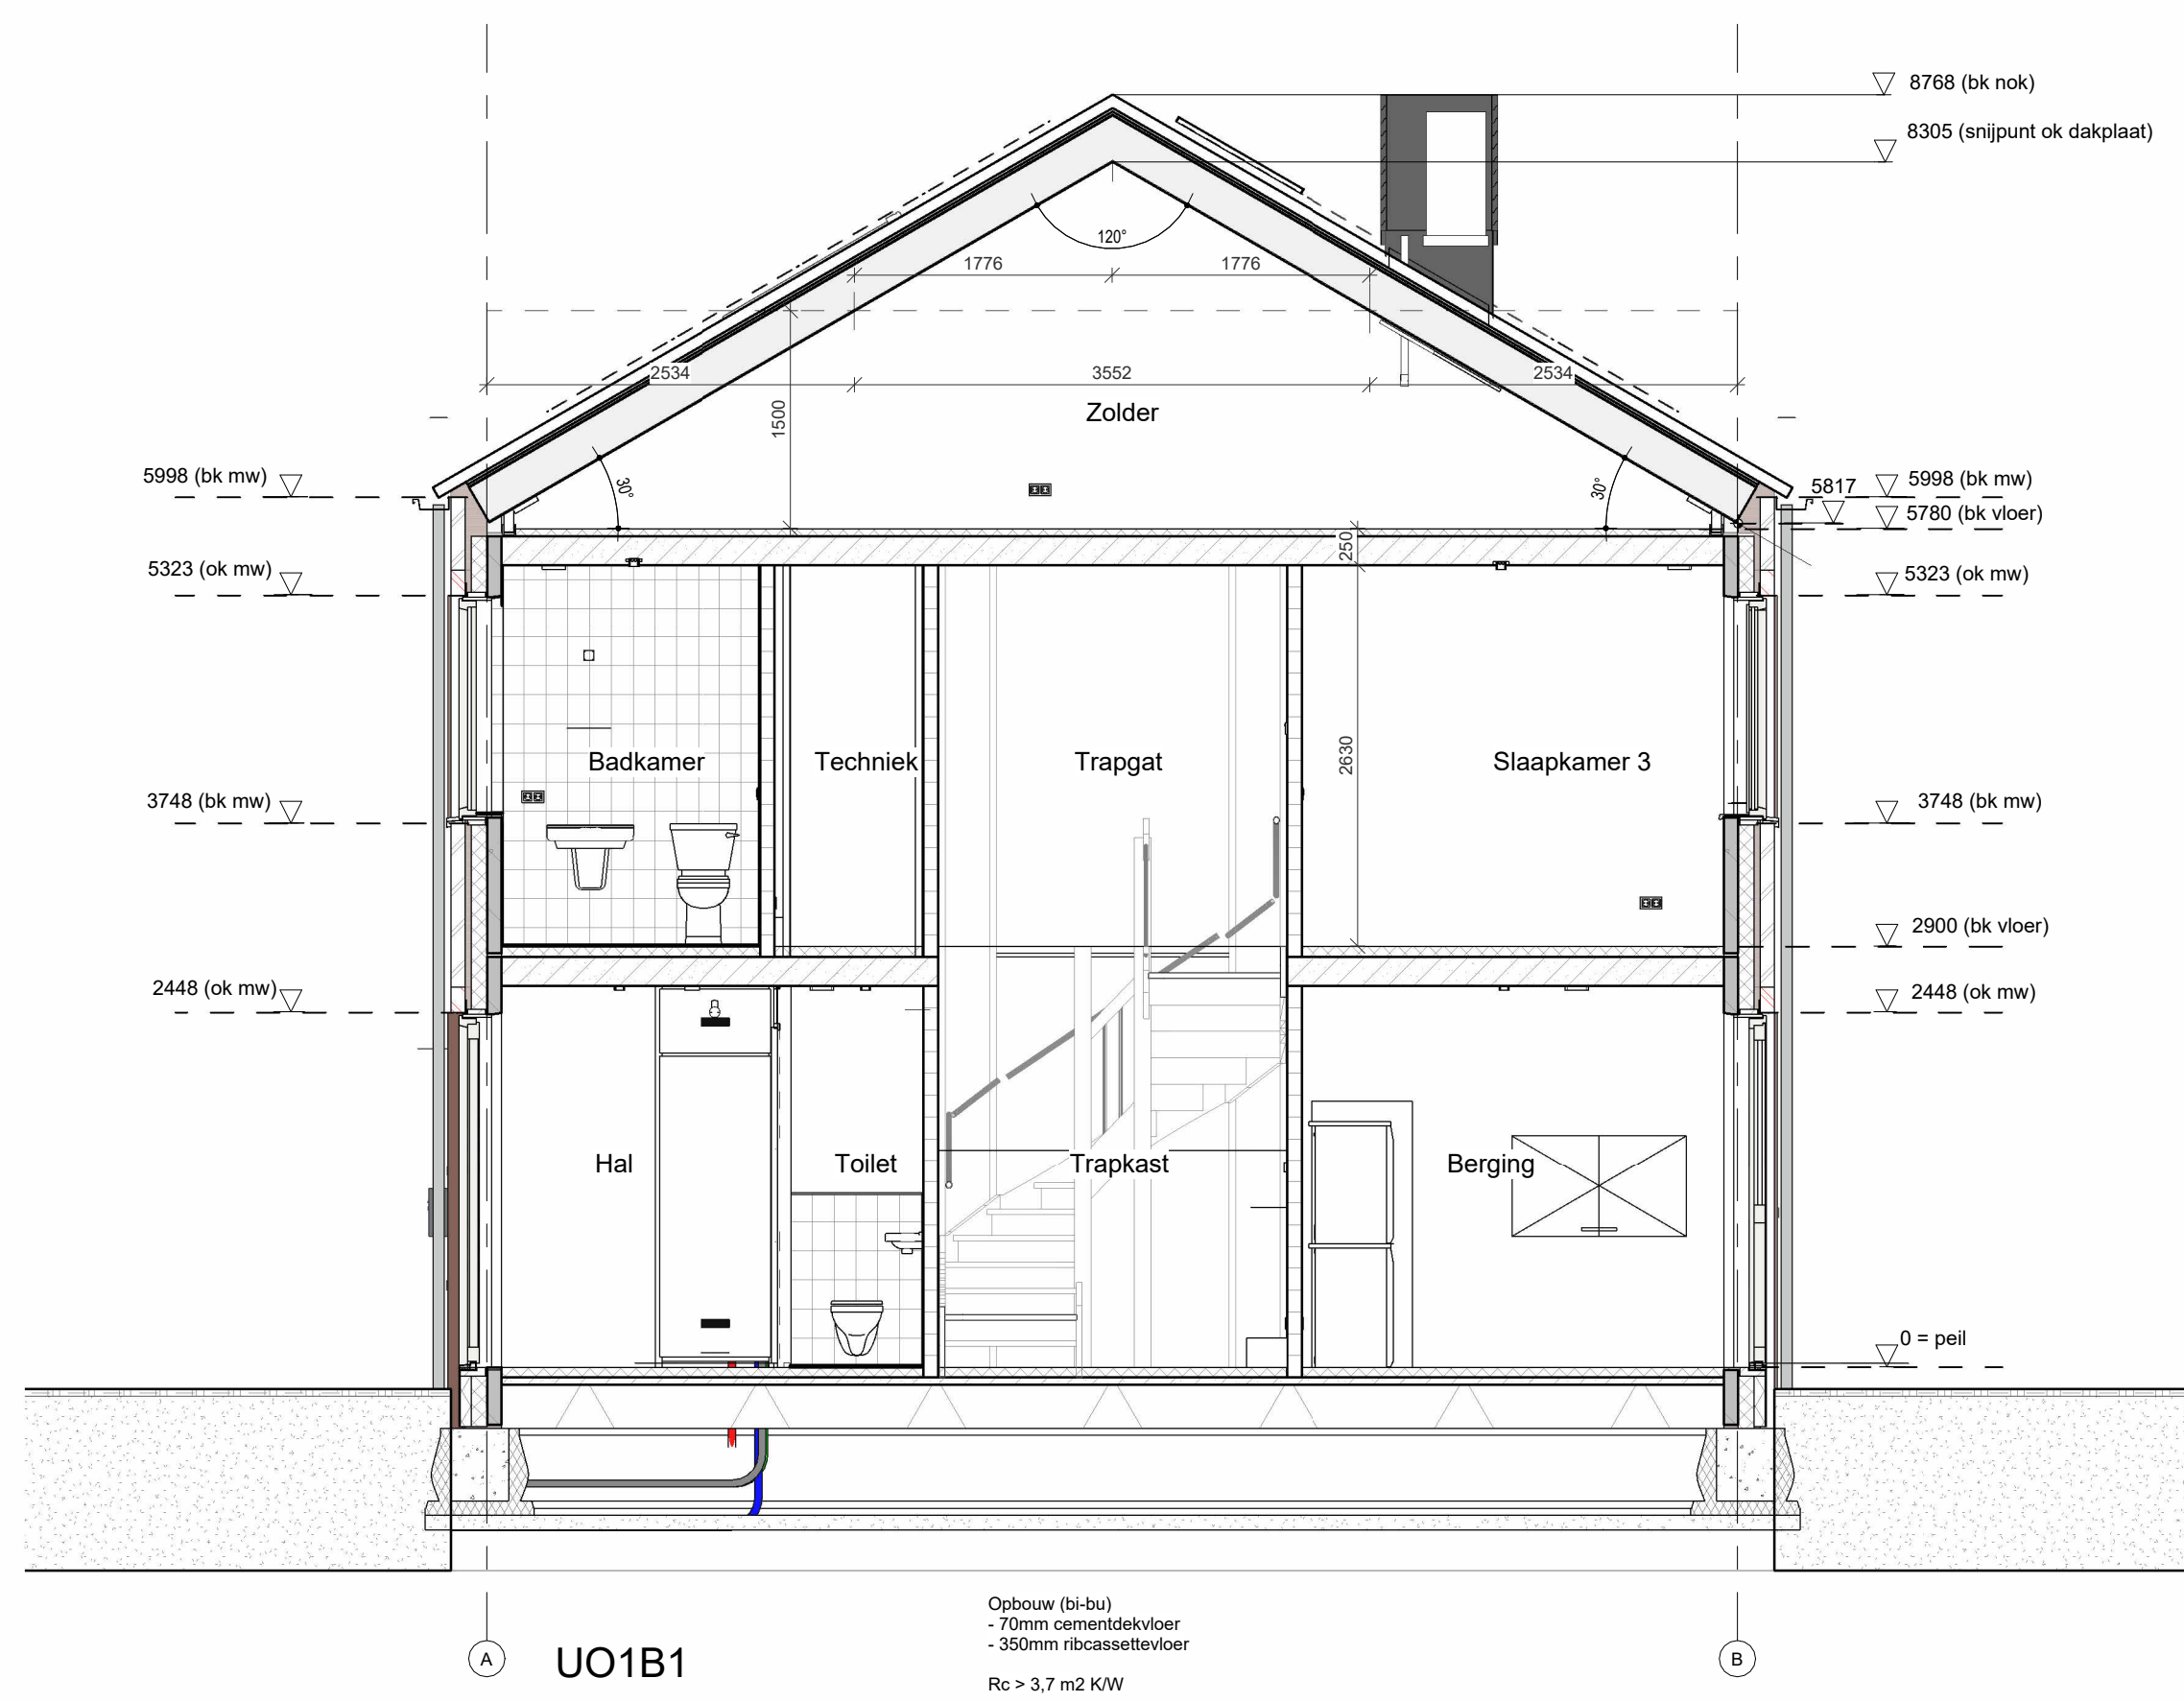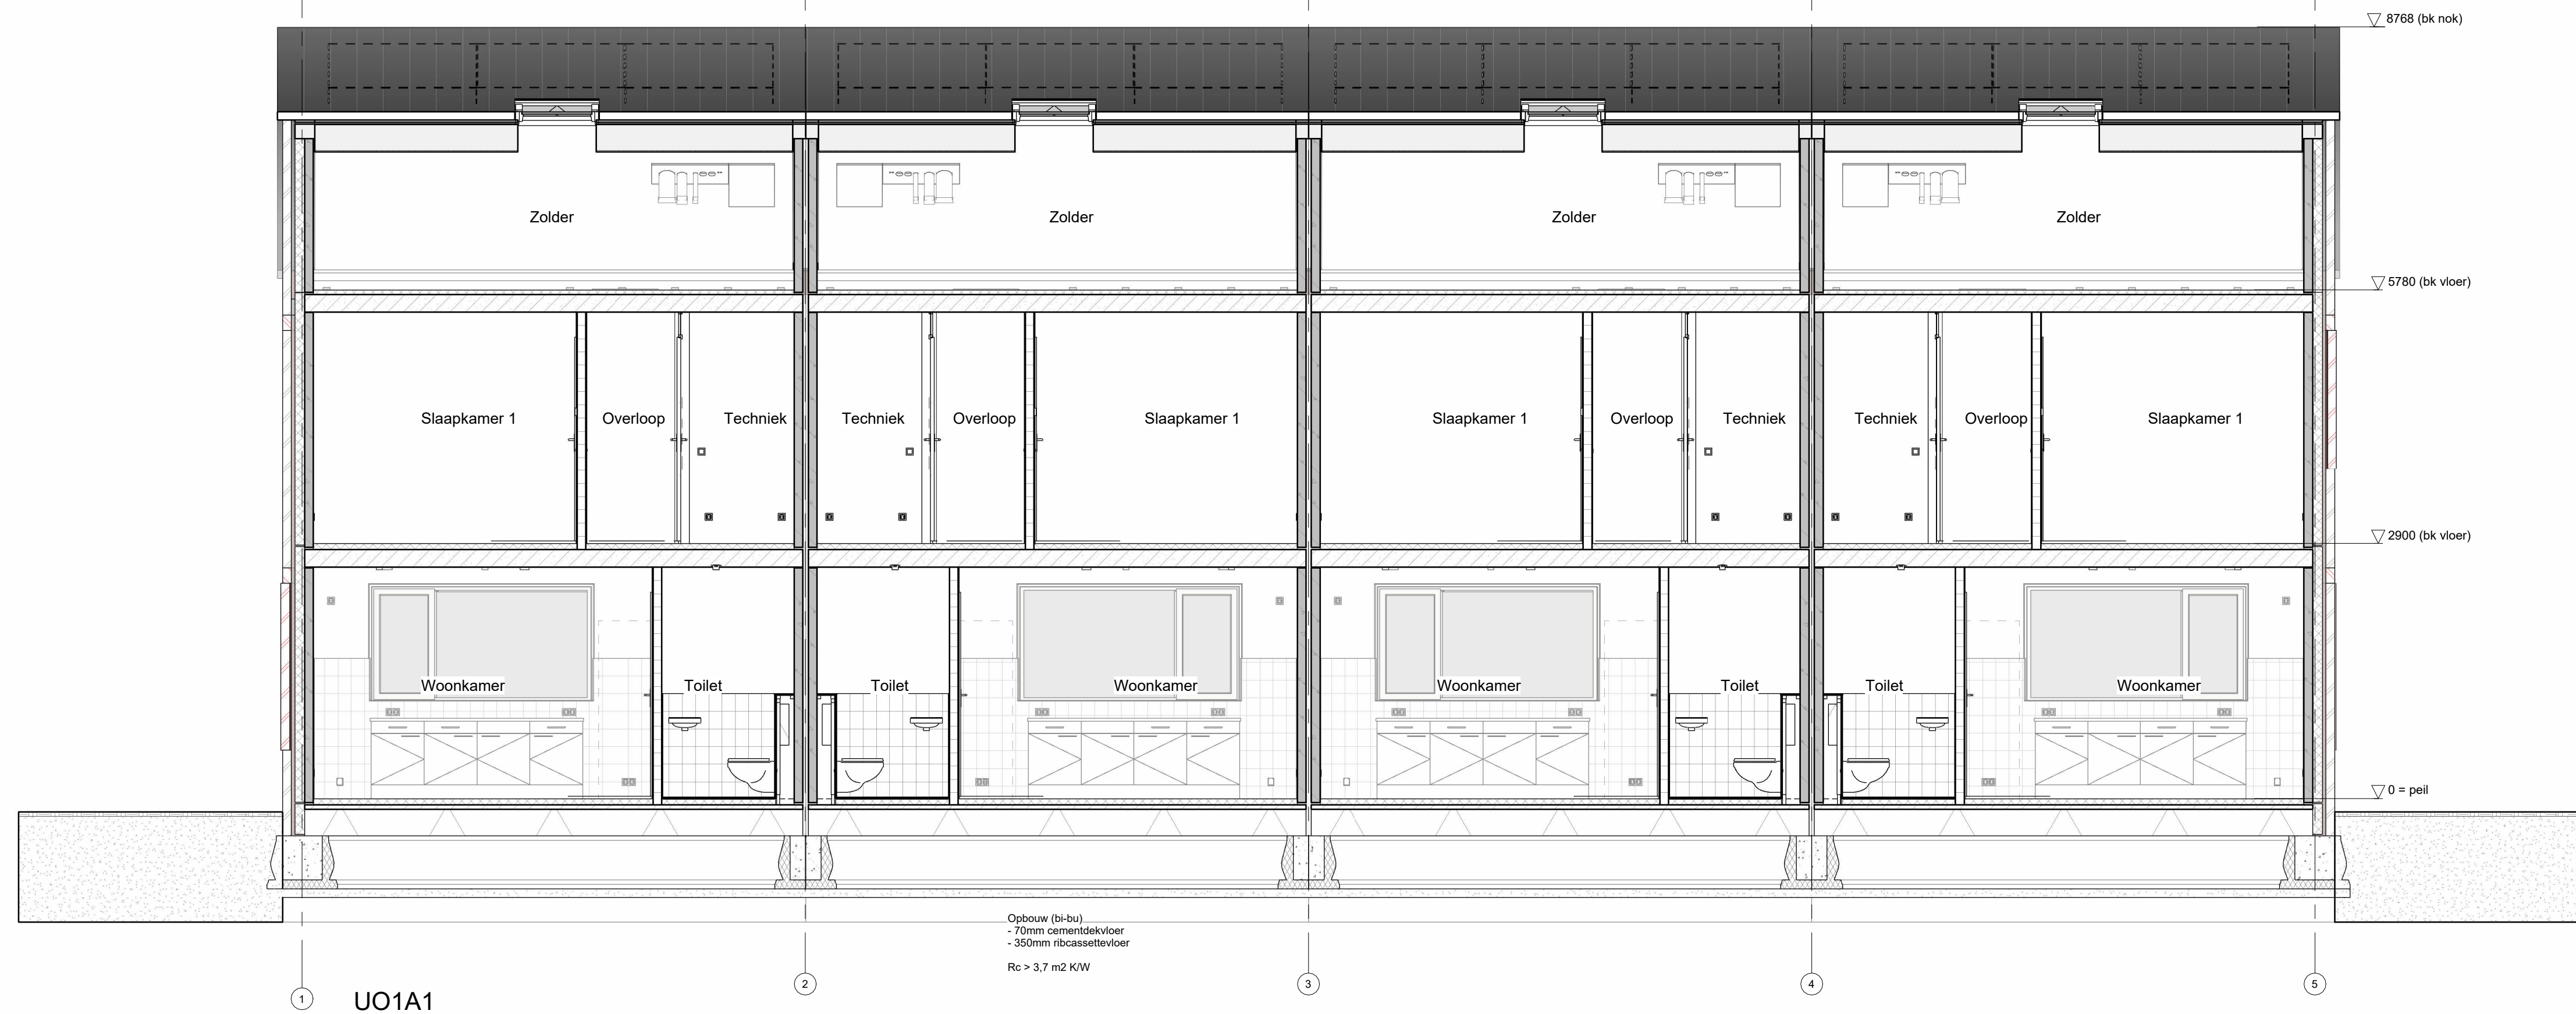

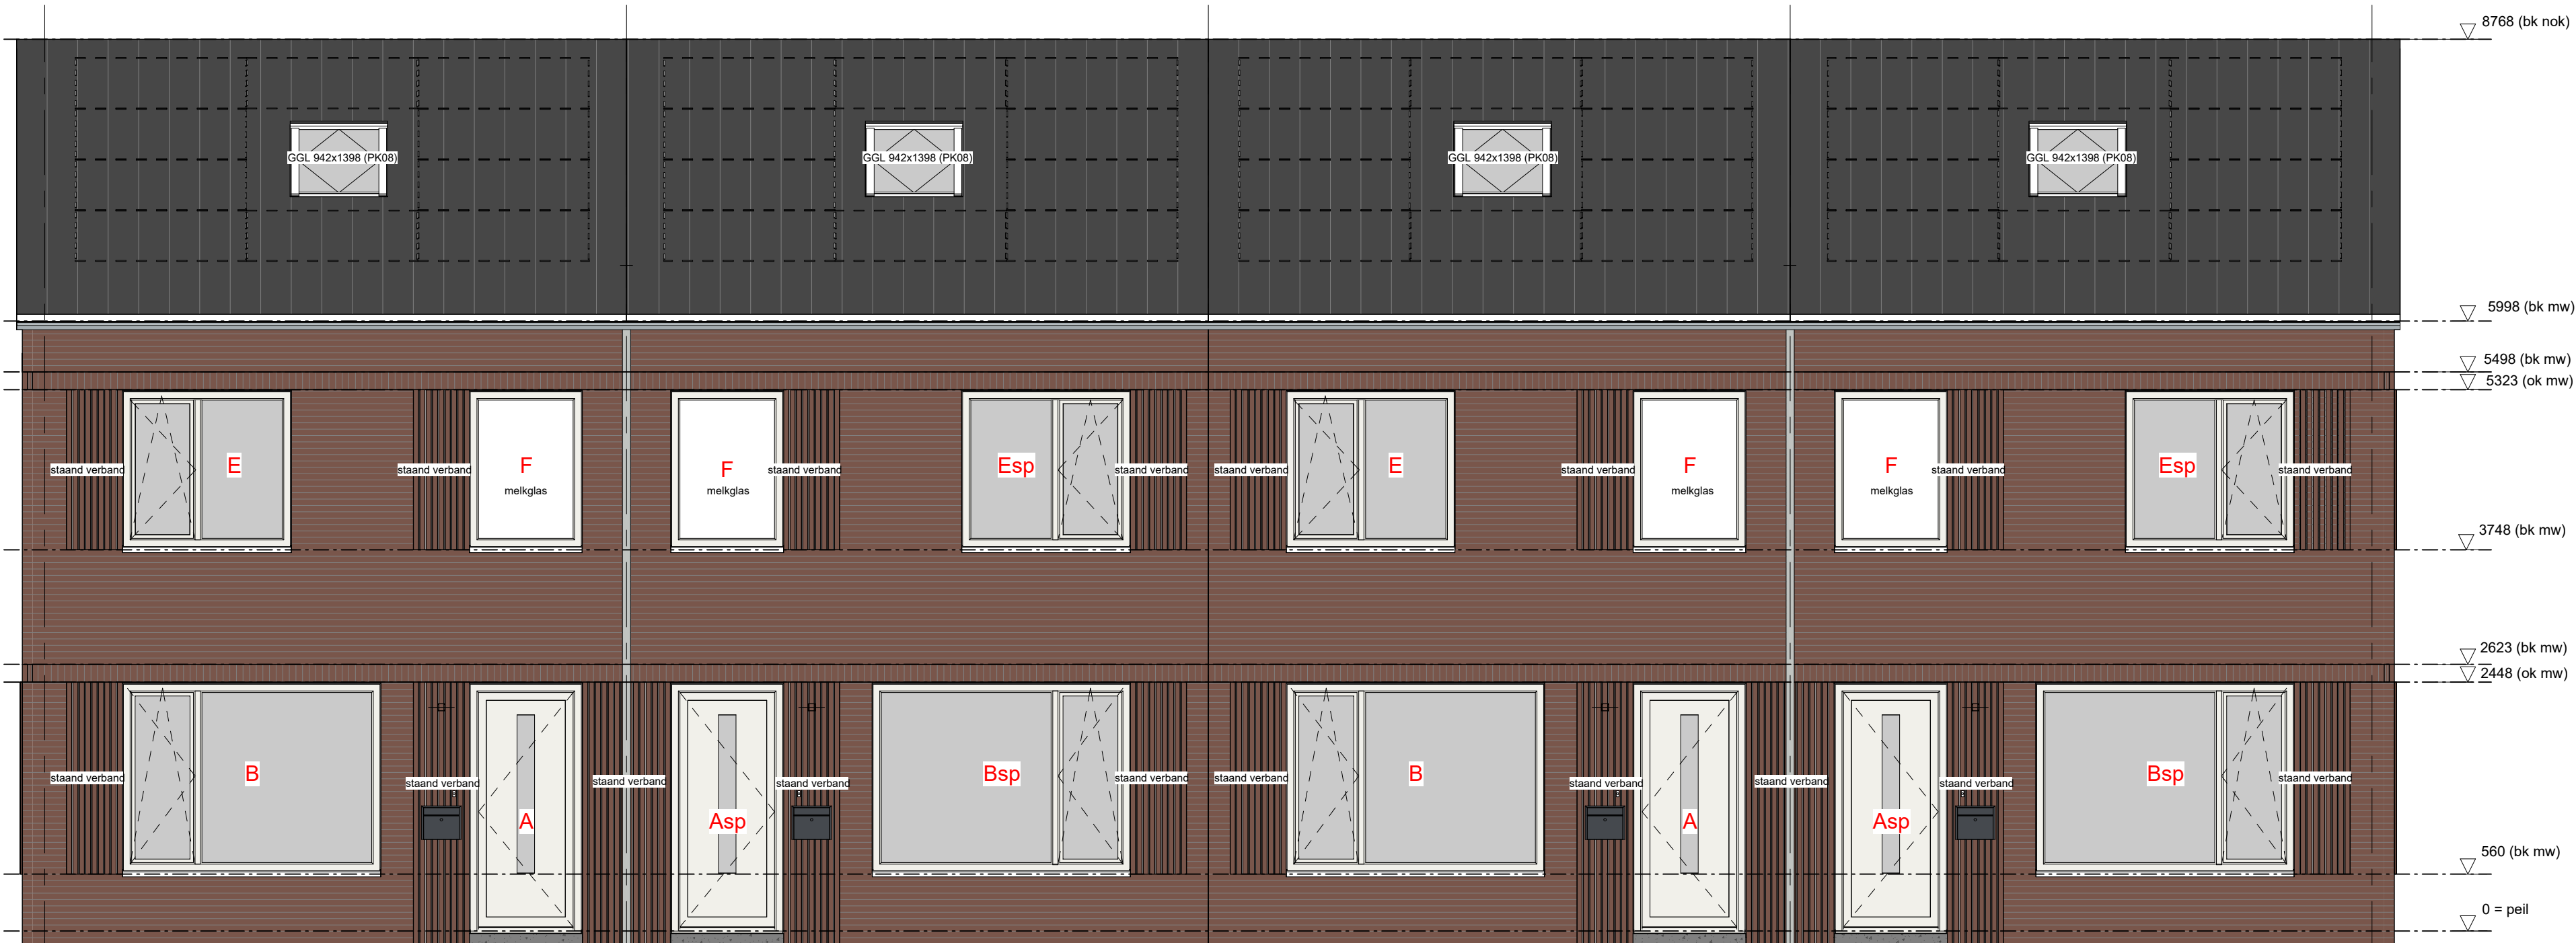


Blok: 01
Bouwnummer: 01
Type: A

Blok: 01
Bouwnummer: 02
Type: Asp

Blok: 01
Bouwnummer: 03
Type: A

Blok: 01
Bouwnummer: 04
Type: Asp

Voorgevel

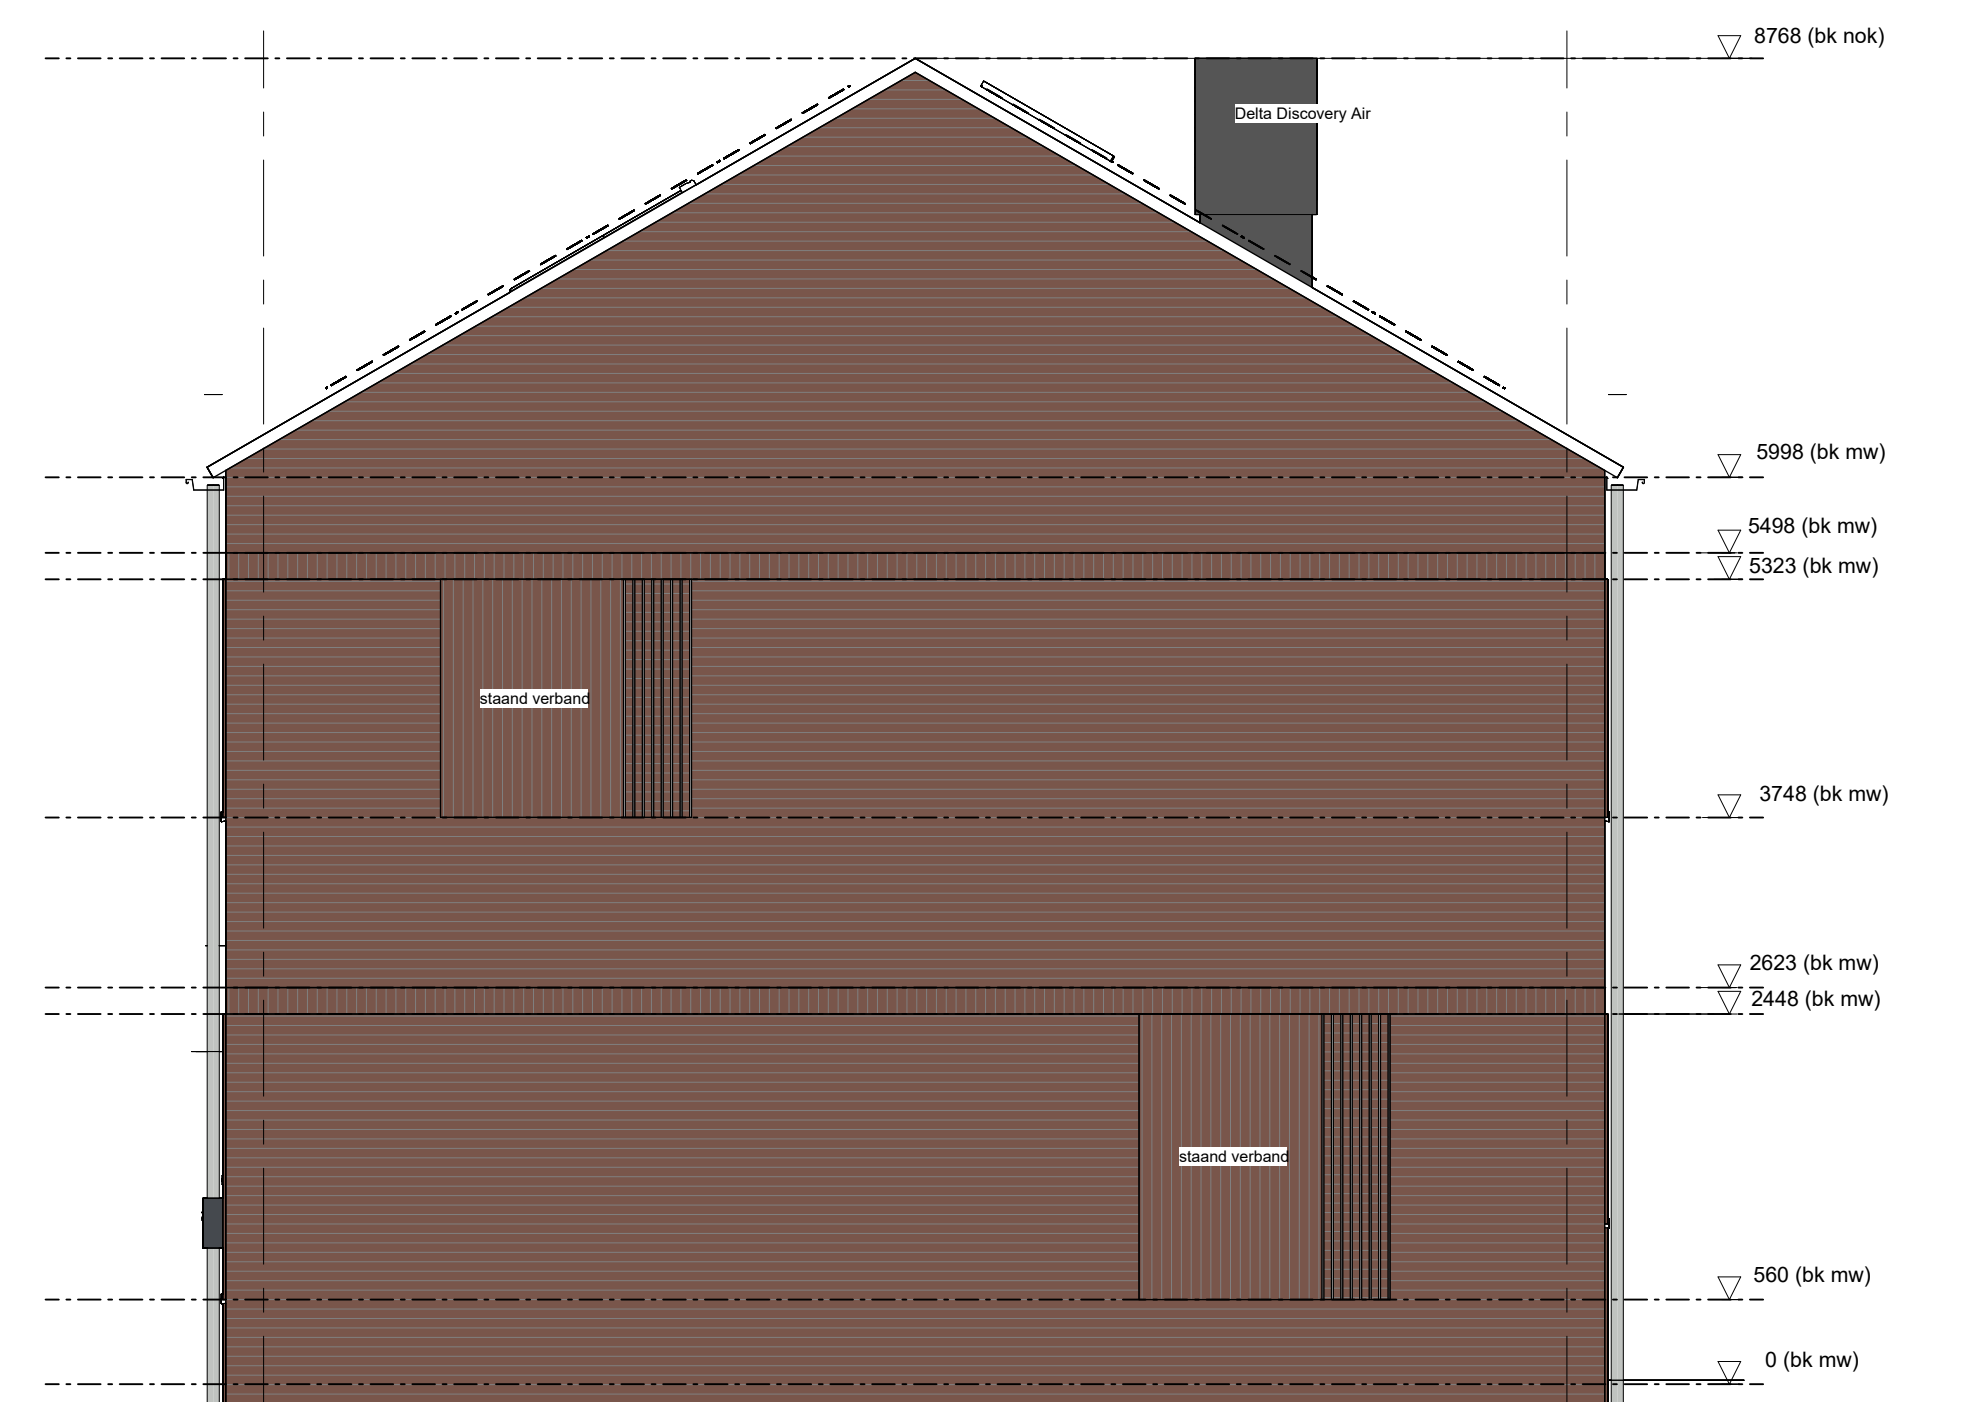

Blok: 01
Bouwnummer: 04
Type: Asp

Rechtergevel




Blok: 01
Bouwnummer: 04
Type: Asp

Blok: 01
Bouwnummer: 03
Type: A

Blok: 01
Bouwnummer: 02
Type: Asp

Blok: 01
Bouwnummer: 01
Type: A

Achtergevel

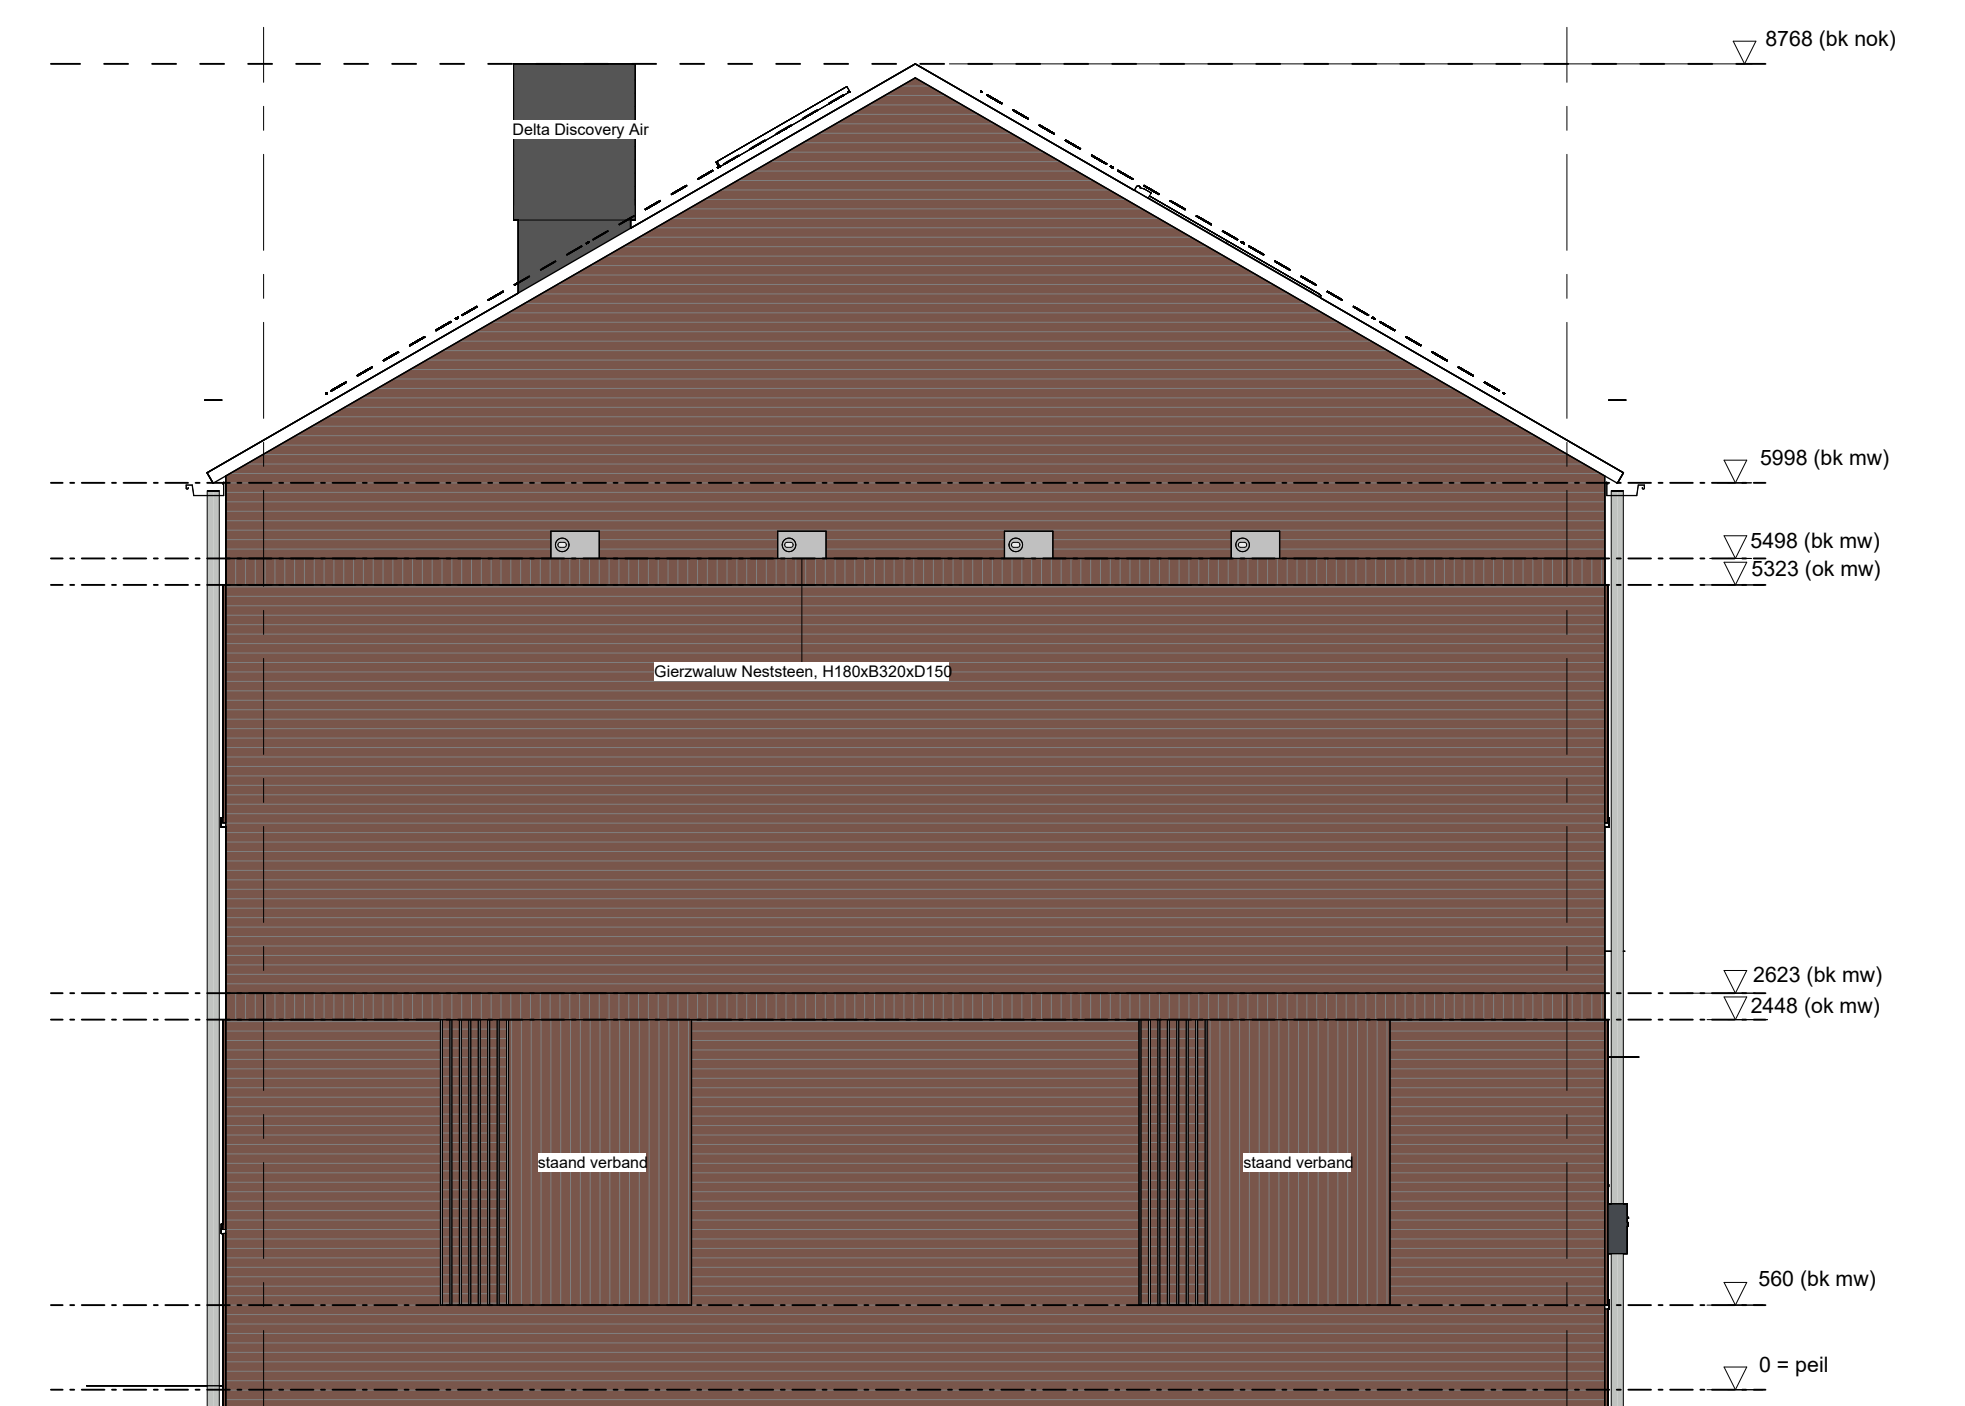

Blok: 01
Bouwnummer: 01
Type: A

Linkergevel

Onderdeel	Materiaal	Kleur
Buitenwand (veld)	Metselwerk	Rood bont gesinterd, liggend Waalformaat, Halfsteens, Handvorm
Buitenwand (accent)	Metselwerk	Rood bont gesinterd Waalformaat, Halfsteens, Handvorm Verband (zie gevels)
Voegwerk (doorgestreken)	Metselspacie	Grijs
Postkast	Staal	Genoetfield in RAL 7024
Kozijnen	Kunststof	RAL 9016 - Verkeerswit
Kozijnen, ramen	Kunststof	RAL 9016 - Verkeerswit
Kozijnen, deuren	Kunststof	RAL 9016 - Verkeerswit
Sjalokozijn	Houtplaat	RAL 9016 - Verkeerswit
Dakgot	Zink	Natuur
Gevelplaten	Staal, verzinkt, gecoat	RAL 7016 - Antracietgrijs
Waterslagen	Aluminium	RAL 7016 - Antracietgrijs
Dakpannen	Beton	Graniet
Hws, rond	Pvc	Grijs

project: 12 Woningen te Koudum
 adres: Jacobus van der Waeyenstraat /
 Oosterveldseweg
 opdrachtgever: Woonfriesland architect: TWA architecten
Friso Bouwgroep
 Postbus 49 t: 0515 - 42 99 99
 8600 AA Sneek w: www.frisobouwgroep.nl
 onderdeel: Gevels
 projectleider: CB datum: 9-11-2022
 modelleur: SvN fase: UO
 formaat: A1 projnr: 620960
 schaal: 1:50 tek nr: UO - B0105



project: 12 Woningen te Koudum
adres: Jacobus van der Waeyenstraat /
Oostenveldseweg
opdrachtgever: Woonfriesland architect: TWA architecten

Friso Bouwgroep

Postbus 49 t: 0515 - 42 99 99
8600 AA Sneek w: www.frisobouwgroep.nl

onderdeel:	3D	datum:	9-11-2022
projectleider:	CB	fase:	UO
modeller:	SvN	projnr:	620960
formaat:	A1	tek nr:	UO - B0106
schaal:	1:50		